

# NOWE KOSZARY

TCZEW, UL. TCZEWSKICH  
SAPERÓW



NR POM.	NAZWA POMIESZCZENIA	POW.
---------	---------------------	------

0. A2-1	POKÓJ DZIENNY Z ANEKSEM	24,04 m <sup>2</sup>
0. A2-2	ŁAZIENKA	3,75 m <sup>2</sup>
0. A2-3	KORYTARZ	3,85 m <sup>2</sup>
0. A2-4	POKÓJ	10,29 m <sup>2</sup>
		41,93 m <sup>2</sup>




0.A2-B	BALKON	7,30 m <sup>2</sup>
		7,30 m <sup>2</sup>

1. POWIERZCHNIĘ CAŁKOWITĄ LOKALU PODANO Z UWZGLĘDNIENIEM ŚCIANEK DZIAŁOWYCH NADAJĄCYCH SIĘ DO ZMIAN ARANŻACYJNYCH.

2. POWIERZCHNIĘ POMIESZCZEŃ W ZESTAWIENIU WSKAZANO DLA DANEJ ARANŻACJI.

3. WSZYSTKIE POWIERZCHNIE WYMIERZONO ZGODNIE Z NORMĄ PN-ISO 9836:1997.

## 0.A2- 42,94 m<sup>2</sup>

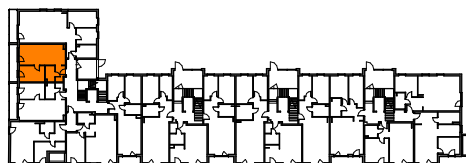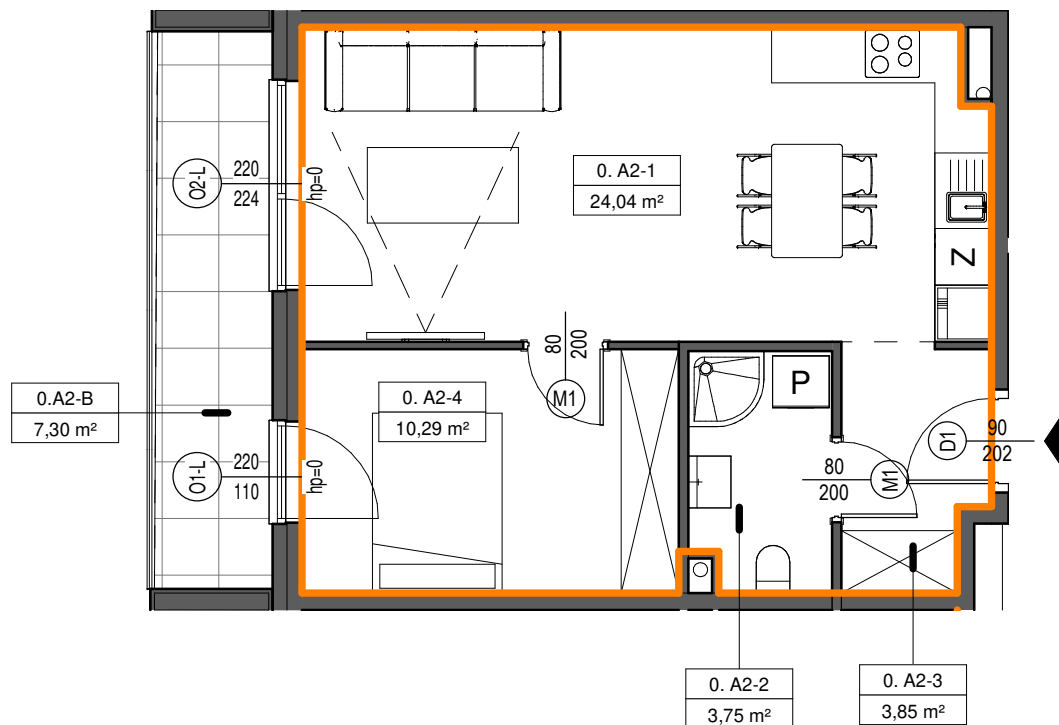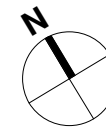

SKALA 1:80

