



NOWE KOSZARY

TCZEW, UL. TCZEWSKICH
SAPERÓW

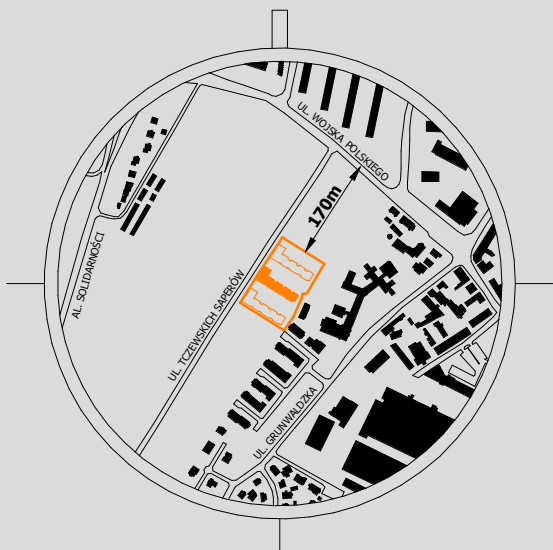

0.A3- 42,48 m²

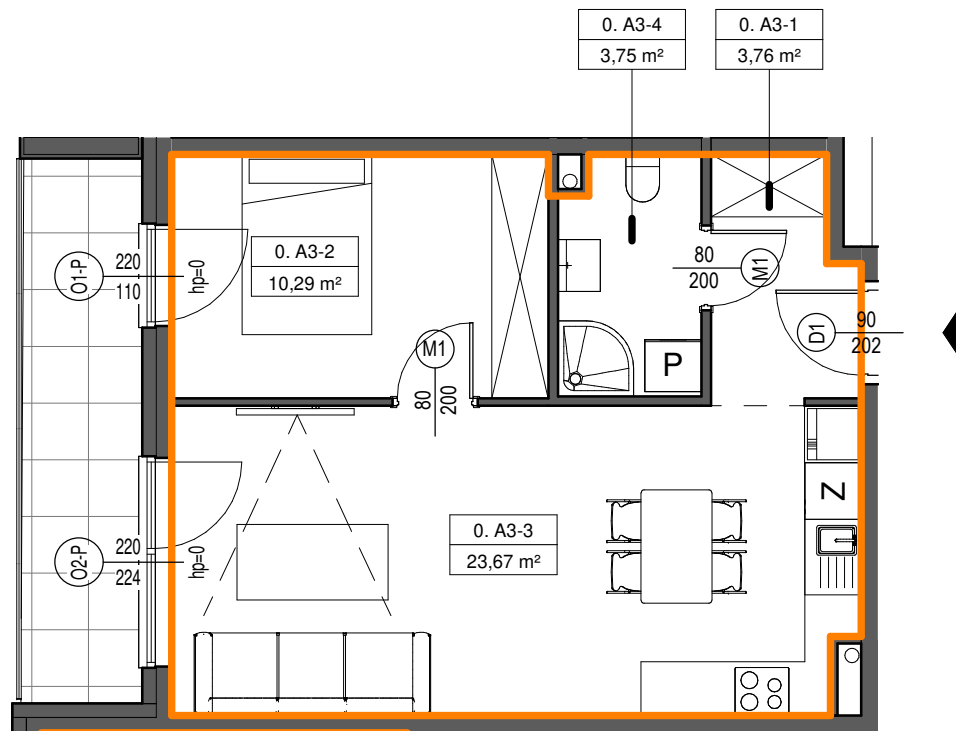


NR POM.	NAZWA POMIESZCZENIA	POW.
0. A3-1	KORYTARZ	3,76 m ²
0. A3-2	POKÓJ	10,29 m ²
0. A3-3	POKÓJ DZIENNY Z ANEKSEM	23,67 m ²
0. A3-4	ŁAZIENKA	3,75 m ²
		41,47 m ²
0.A3-B	BALKON	7,32 m ²
		7,32 m ²

1. POWIERZCHNIĘ CAŁKOWITĄ LOKALU PODANO Z UWZGLĘDNIENIEM ŚCIANEK DZIAŁOWYCH NADAJĄCYCH SIĘ DO ZMIAN ARANŻACYJNYCH.

2. POWIERZCHNIĘ POMIESZCZEŃ W ZESTAWIENIU WSKAZANO DLA DANEJ ARANŻACJI.

3. WSZYSTKIE POWIERZCHNIE WYMIERZONO ZGODNIE Z NORMĄ PN-ISO 9836:1997.

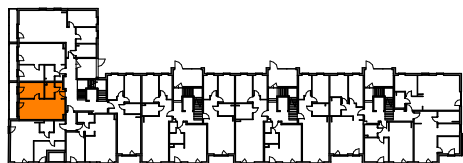

SKALA 1:80

