

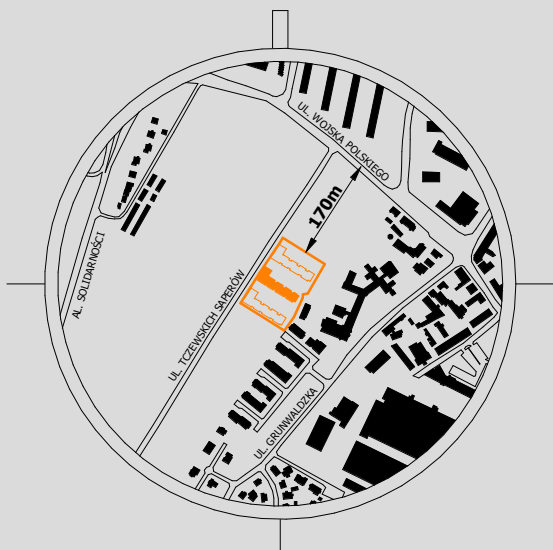


NOWE KOSZARY

TCZEW, UL. TCZEWSKICH
SAPERÓW

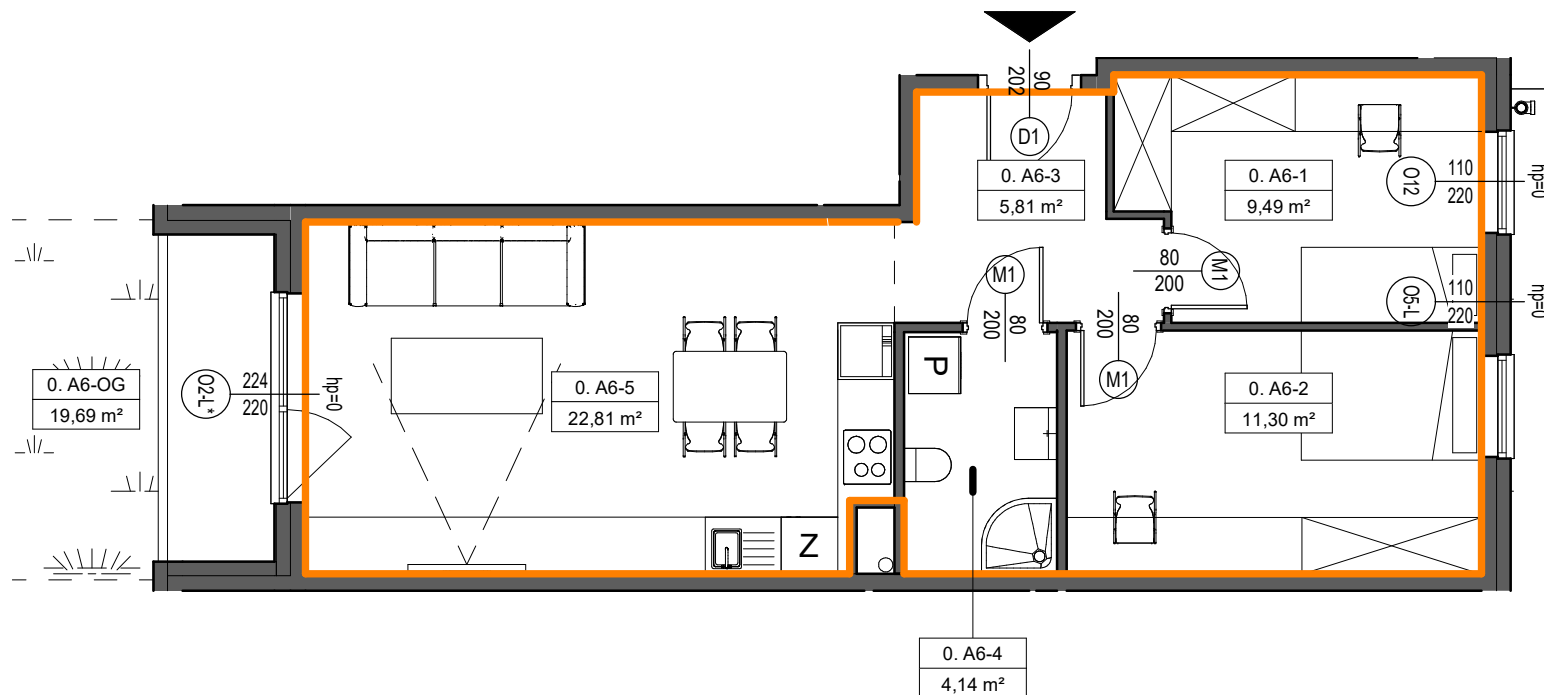

0.A6- 54,77 m²

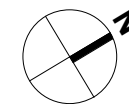


NR POM.	NAZWA POMIESZCZENIA	POW.
0. A6-1	POKÓJ	9,49 m ²
0. A6-2	POKÓJ	11,30 m ²
0. A6-3	KORYTARZ	5,81 m ²
0. A6-4	ŁAZIENKA	4,14 m ²
0. A6-5	POKÓJ DZIENNY Z ANEKSEM	22,81 m ²
		53,55 m ²
0. A6-OG	OGRÓDEK	19,69 m ²
		19,69 m ²

1. POWIERZCHNIĘ CAŁKOWITĄ LOKALU PODANO Z UWZGLĘDNIENIEM ŚCIANEK DZIAŁOWYCH NADAJĄCYCH SIĘ DO ZMIAN ARANŻACYJNYCH.

2. POWIERZCHNIĘ POMIESZCZEŃ W ZESTAWIENIU WSKAZANO DLA DANEJ ARANŻACJI.

3. WSZYSTKIE POWIERZCHNIE WYMIERZONO ZGODNIE Z NORMĄ PN-ISO 9836:1997.

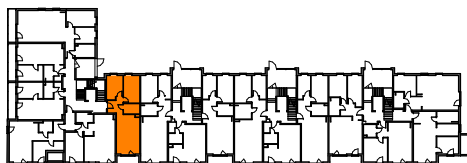

SKALA 1:80

