

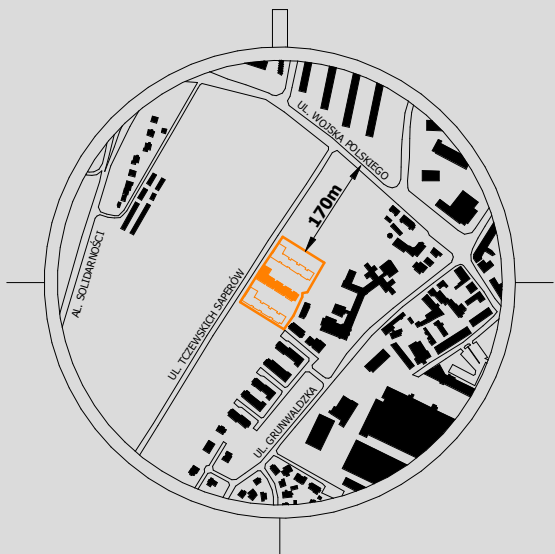


NOWE KOSZARY


TCZEW, UL. TCZEWSKICH
SAPERÓW

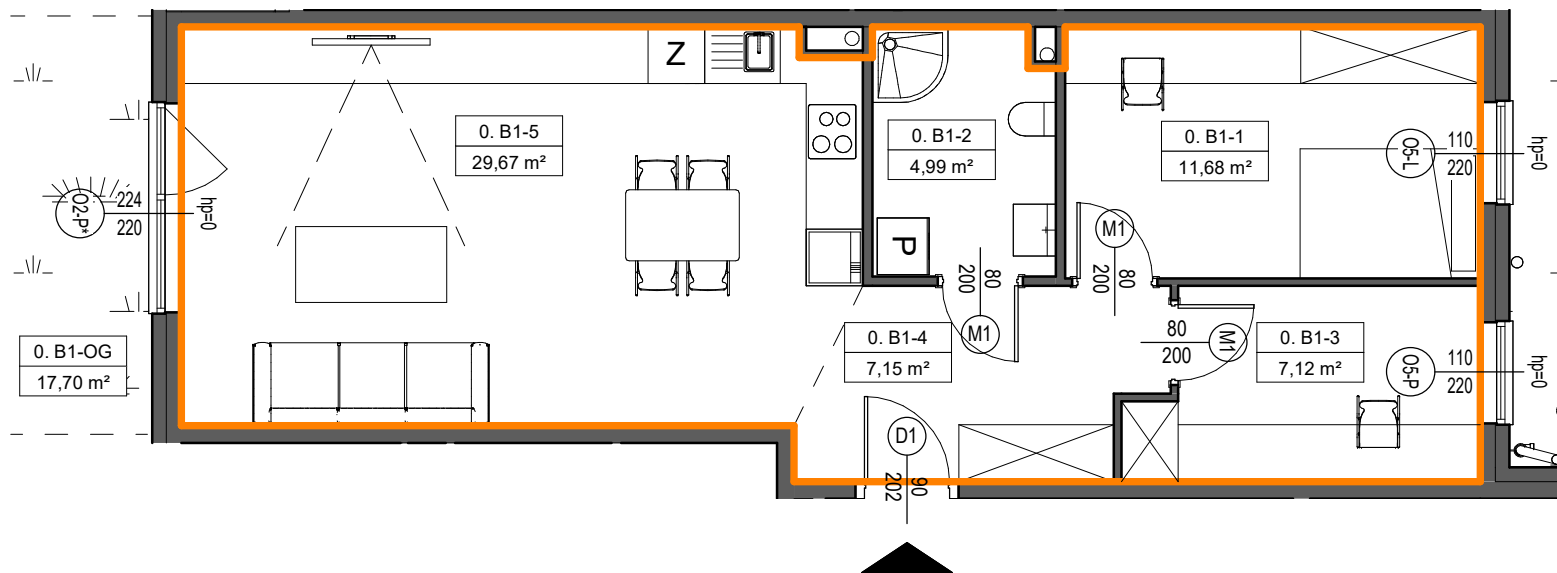

0.B1-61,84 m²

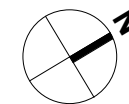

NR POM.	NAZWA POMIESZCZENIA	POW.
0. B1-1	POKÓJ	11,68 m ²
0. B1-2	ŁAZIENKA	4,99 m ²
0. B1-3	POKÓJ	7,12 m ²
0. B1-4	KORYTARZ	7,15 m ²
0. B1-5	POKÓJ DZIENNY Z ANEKSEM	29,67 m ²
		60,61 m ²
0. B1-OG	OGRÓDEK	17,70 m ²
		17,70 m ²

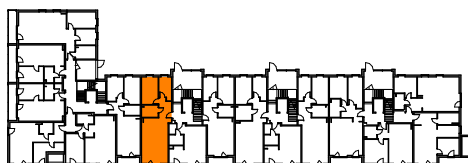

1. POWIERZCHNIĘ CAŁKOWITĄ LOKALU PODANO Z UWZGLĘDNIENIEM ŚCIANEK DZIAŁOWYCH NADAJĄCYCH SIĘ DO ZMIAN ARANŻACYJNYCH.

2. POWIERZCHNIĘ POMIESZCZEŃ W ZESTAWIENIU WSKAZANO DLA DANEJ ARANŻACJI.

3. WSZYSTKIE POWIERZCHNIE WYMierzono ZGODNIE Z NORMĄ PN-ISO 9836:1997.

SKALA 1:80

