


NOWE KOSZARY

TCZEW, UL. TCZEWSKICH
SAPERÓW

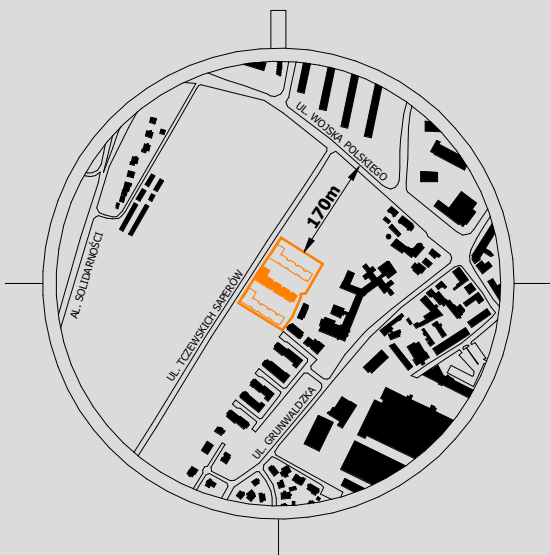



NR POM.	NAZWA POMIESZCZENIA	POW.
I. A1-1	POKÓJ DZIENNY Z ANEKSEM	37,78 m ²
I. A1-2	POKÓJ	11,81 m ²
I. A1-3	POKÓJ	8,20 m ²
I. A1-4	ŁAZIENKA	6,39 m ²
I. A1-5	POKÓJ	10,32 m ²
I. A1-6	KORYTARZ	9,33 m ²
		83,83 m ²
I. A1-B	BALKON	6,78 m ²
		6,78 m ²

1. POWIERZCHNIĘ CAŁKOWITĄ LOKALU PODANO Z UWZGLĘDNIENIEM ŚCIANEK DZIAŁOWYCH NADAJĄCYCH SIĘ DO ZMIAN ARANŻACYJNYCH.

2. POWIERZCHNIĘ POMIESZCZEŃ W ZESTAWIENIU WSKAZANO DLA DANEJ ARANŻACJI.

3. WSZYSTKIE POWIERZCHNIE WYMIERZONO ZGODNIE Z NORMĄ PN-ISO 9836:1997.

I.A1-85,49 m²

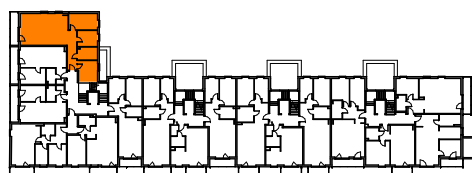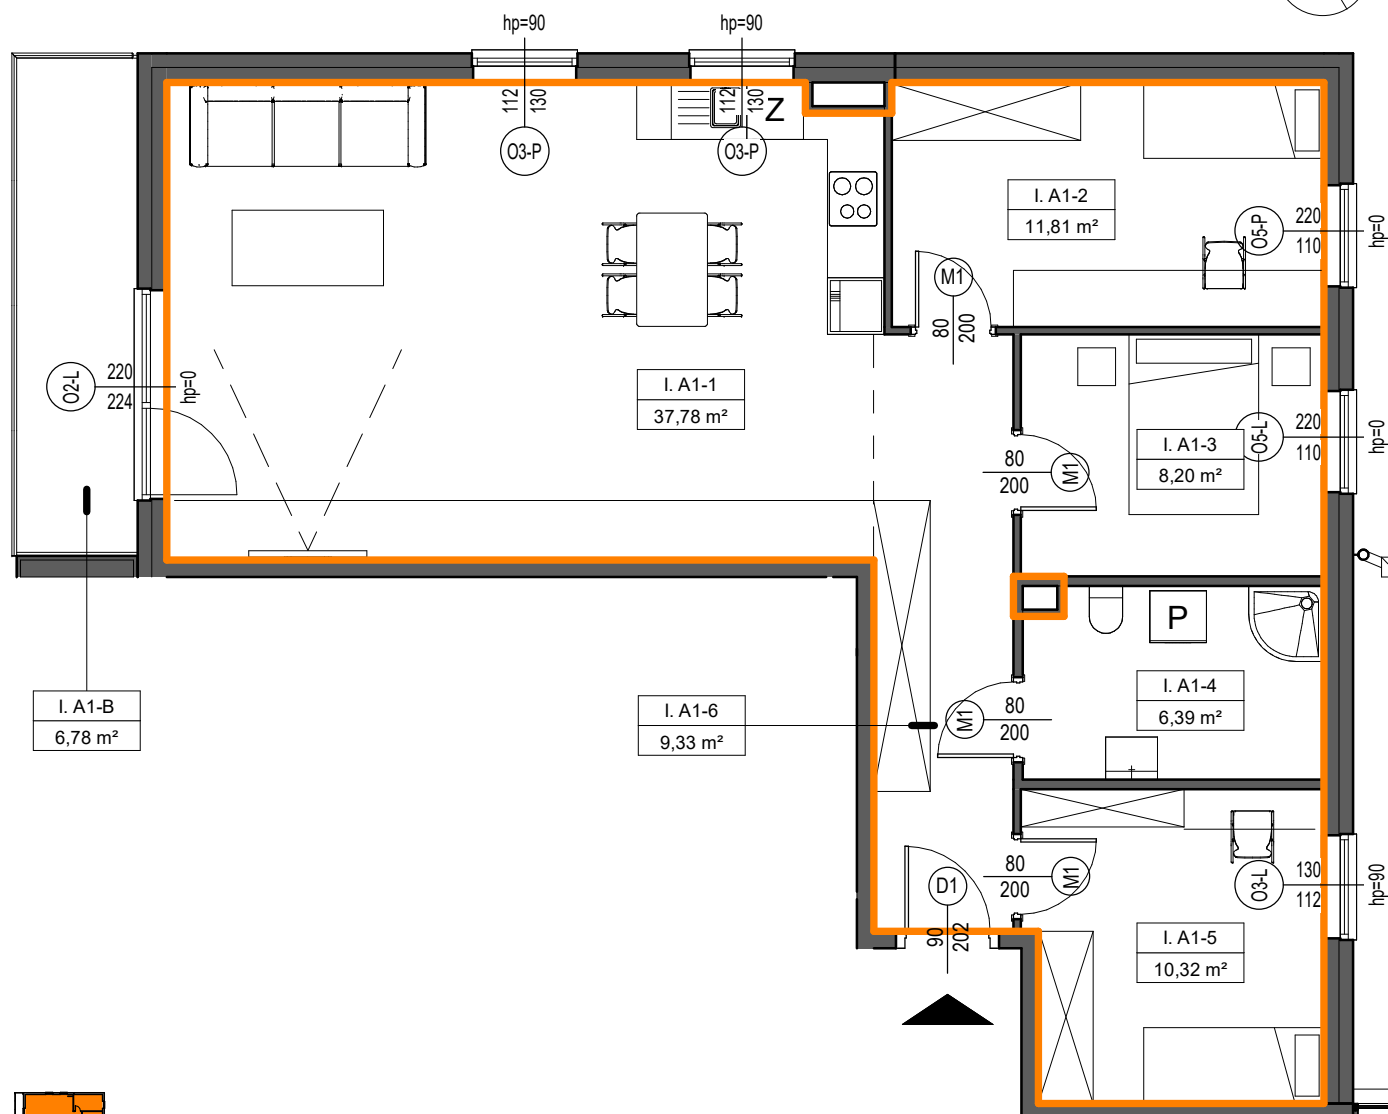

SKALA 1:80

