


NOWE KOSZARY

TCZEW, UL. TCZEWSKICH
SAPERÓW

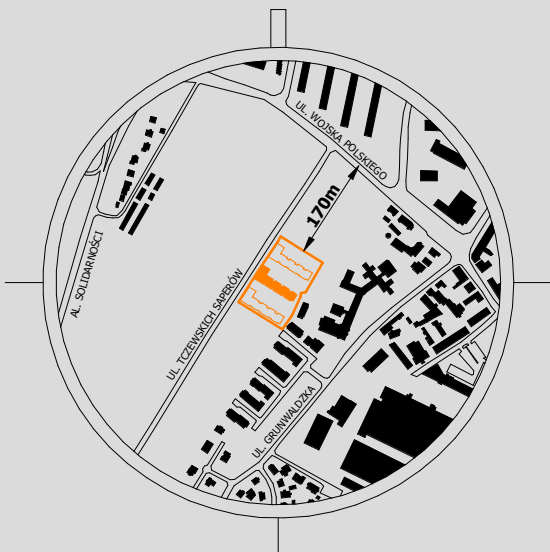




NR POM.	NAZWA POMIESZCZENIA	POW.
I. A2-1	POKÓJ DZIENNY Z ANEKSEM	24,04 m ²
I. A2-2	POKÓJ	10,29 m ²
I. A2-3	ŁAZIENKA	3,75 m ²
I. A2-4	KORYTARZ	3,92 m ²
		42,00 m ²
I. A2-B	BALKON	7,65 m ²
		7,65 m ²

1. POWIERZCHNIĘ CAŁKOWITĄ LOKALU PODANO Z UWZGLĘDNIENIEM ŚCIANEK DZIAŁOWYCH NADAJĄCYCH SIĘ DO ZMIAN ARANŻACYJNYCH.

2. POWIERZCHNIĘ POMIESZCZEŃ W ZESTAWIENIU WSKAZANO DLA DANEJ ARANŻACJI.

3. WSZYSTKIE POWIERZCHNIE WYMIERZONO ZGODNIE Z NORMĄ PN-ISO 9836:1997.

I.A2- 43,01 m²

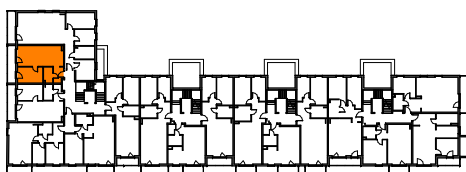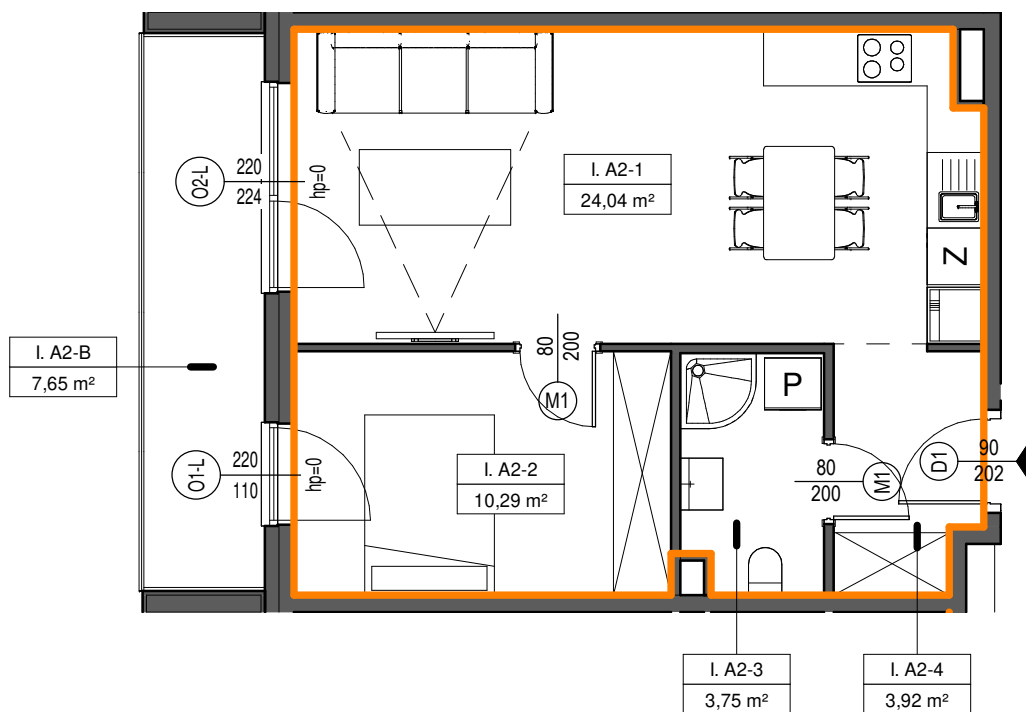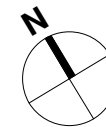

SKALA 1:80

