

# NOWE KOSZARY

TCZEW, UL. TCZEWSKICH  
SAPERÓW






NR POM.	NAZWA POMIESZCZENIA	POW.
I. A4-1	POKÓJ DZIENNY Z ANEKSEM	26,60 m <sup>2</sup>
I. A4-2	ŁAZIENKA	3,81 m <sup>2</sup>
I. A4-3	KORYTARZ	8,12 m <sup>2</sup>
I. A4-4	POKÓJ	6,75 m <sup>2</sup>
I. A4-5	POKÓJ	9,37 m <sup>2</sup>
		54,65 m <sup>2</sup>
I. A4-B	BALKON	5,12 m <sup>2</sup>
		5,12 m <sup>2</sup>

1. POWIERZCHNIĘ CAŁKOWITĄ LOKALU PODANO Z UWZGLĘDNIENIEM ŚCIANEK DZIAŁOWYCH NADAJĄCYCH SIĘ DO ZMIAN ARANŻACYJNYCH.

2. POWIERZCHNIĘ POMIESZCZEŃ W ZESTAWIENIU WSKAZANO DLA DANEJ ARANŻACJI.

3. WSZYSTKIE POWIERZCHNIE WYMIERZONO ZGODNIE Z NORMĄ PN-ISO 9836:1997.

## I.A4- 56,27 m<sup>2</sup>

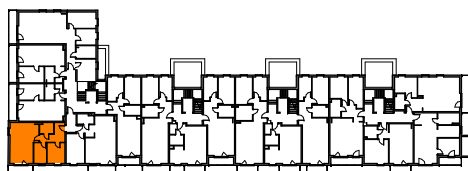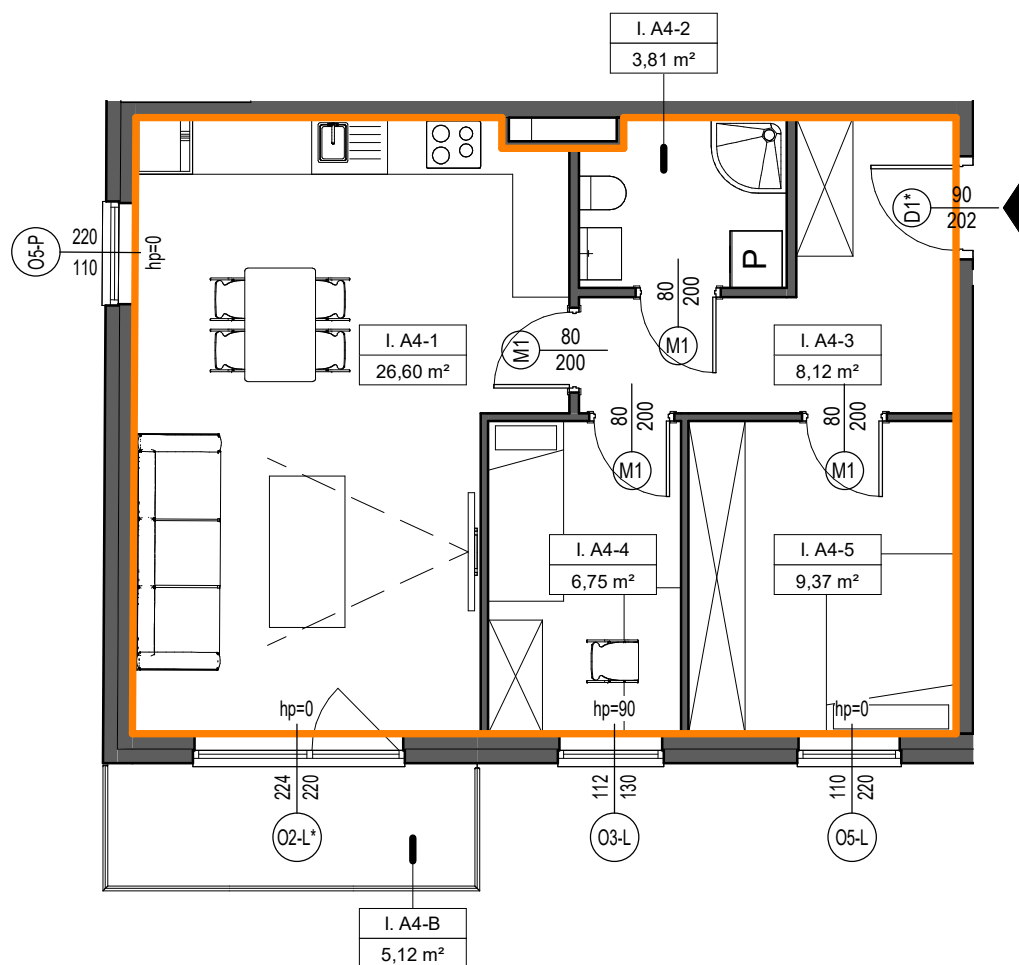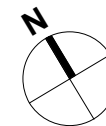

SKALA 1:80

