


# NOWE KOSZARY

TCZEW, UL. TCZEWSKICH  
SAPERÓW

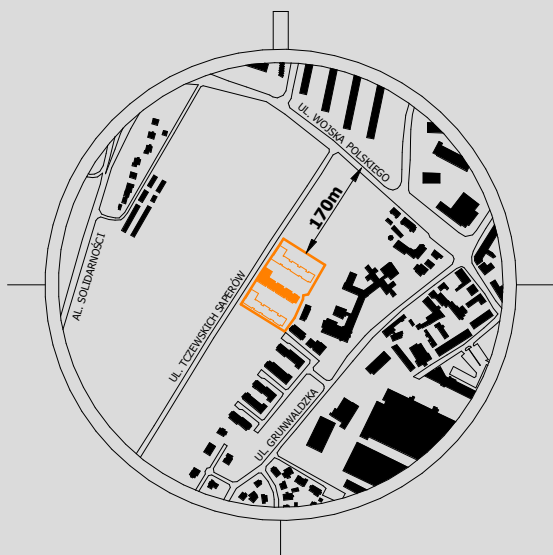




NR POM.	NAZWA POMIESZCZENIA	POW.
I. A5-1	POKÓJ	14,01 m <sup>2</sup>
I. A5-2	ŁAZIENKA	4,14 m <sup>2</sup>
I. A5-3	KORYTARZ	4,70 m <sup>2</sup>
I. A5-4	POKÓJ DZIENNY Z ANEKSEM	31,57 m <sup>2</sup>
		54,42 m <sup>2</sup>
I. A5-B	BALKON	5,65 m <sup>2</sup>
		5,65 m <sup>2</sup>

1. POWIERZCHNIĘ CAŁKOWITĄ LOKALU PODANO Z UWZGLĘDNIENIEM ŚCIANEK DZIAŁOWYCH NADAJĄCYCH SIĘ DO ZMIAN ARANŻACYJNYCH.

2. POWIERZCHNIĘ POMIESZCZEŃ W ZESTAWIENIU WSKAZANO DLA DANEJ ARANŻACJI.

3. WSZYSTKIE POWIERZCHNIE WYMierzONO ZGODNIE Z NORMĄ PN-ISO 9836:1997.

## I.A5- 55,49 m<sup>2</sup>

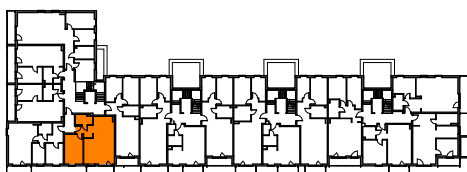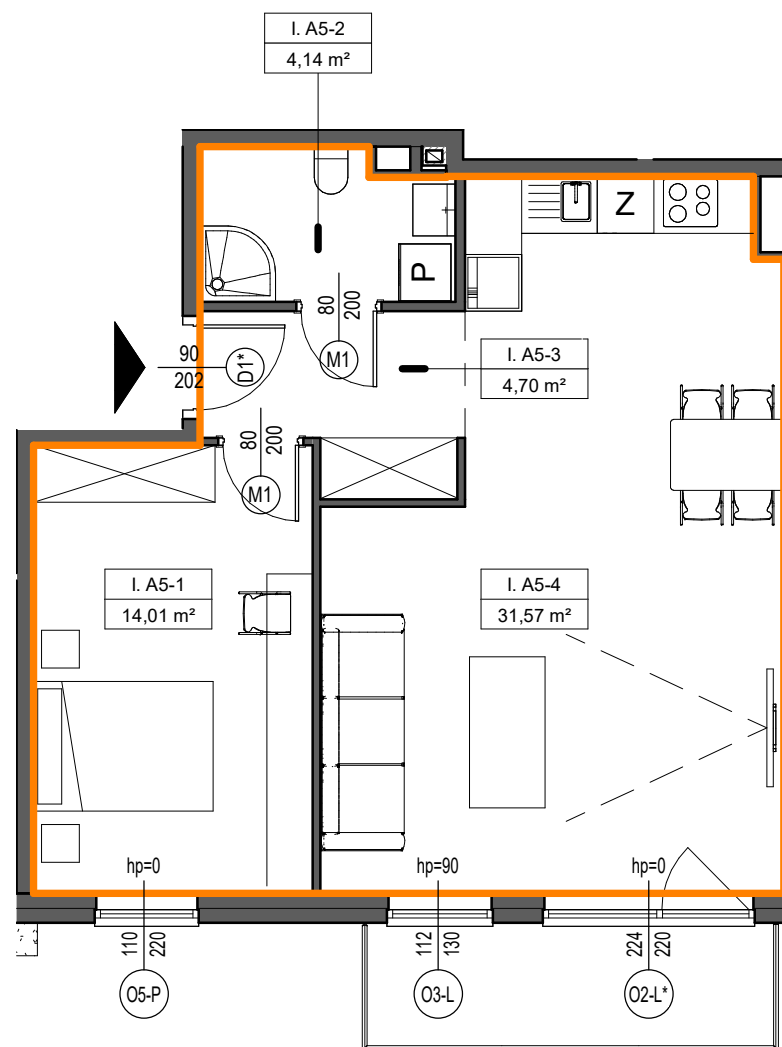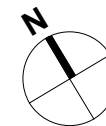

SKALA 1:80

