


NOWE KOSZARY

TCZEW, UL. TCZEWSKICH
SAPERÓW

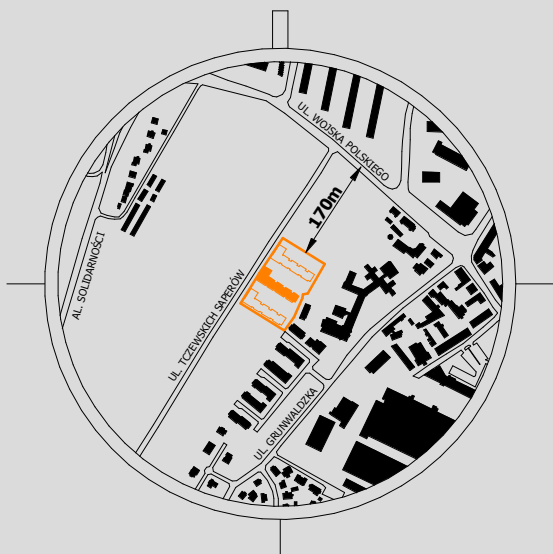




NR POM.	NAZWA POMIESZCZENIA	POW.
I. A6-1	POKÓJ	9,48 m ²
I. A6-2	POKÓJ	11,30 m ²
I. A6-3	KORYTARZ	6,20 m ²
I. A6-4	ŁAZIENKA	4,14 m ²
I. A6-5	POKÓJ DZIENNY Z ANEKSEM	22,87 m ²
		53,99 m ²
I. A6-B	BALKON	4,26 m ²
		4,26 m ²

1. POWIERZCHNIĘ CAŁKOWITĄ LOKALU PODANO Z UWZGLĘDNIENIEM ŚCIANEK DZIAŁOWYCH NADAJĄCYCH SIĘ DO ZMIAN ARANŻACYJNYCH.

2. POWIERZCHNIĘ POMIESZCZEŃ W ZESTAWIENIU WSKAZANO DLA DANEJ ARANŻACJI.

3. WSZYSTKIE POWIERZCHNIE WYMIERZONO ZGODNIE Z NORMĄ PN-ISO 9836:1997.

I.A6- 55,22 m²

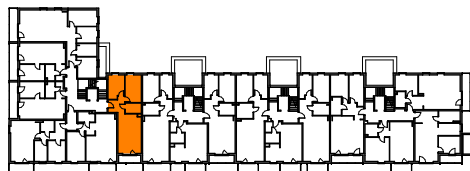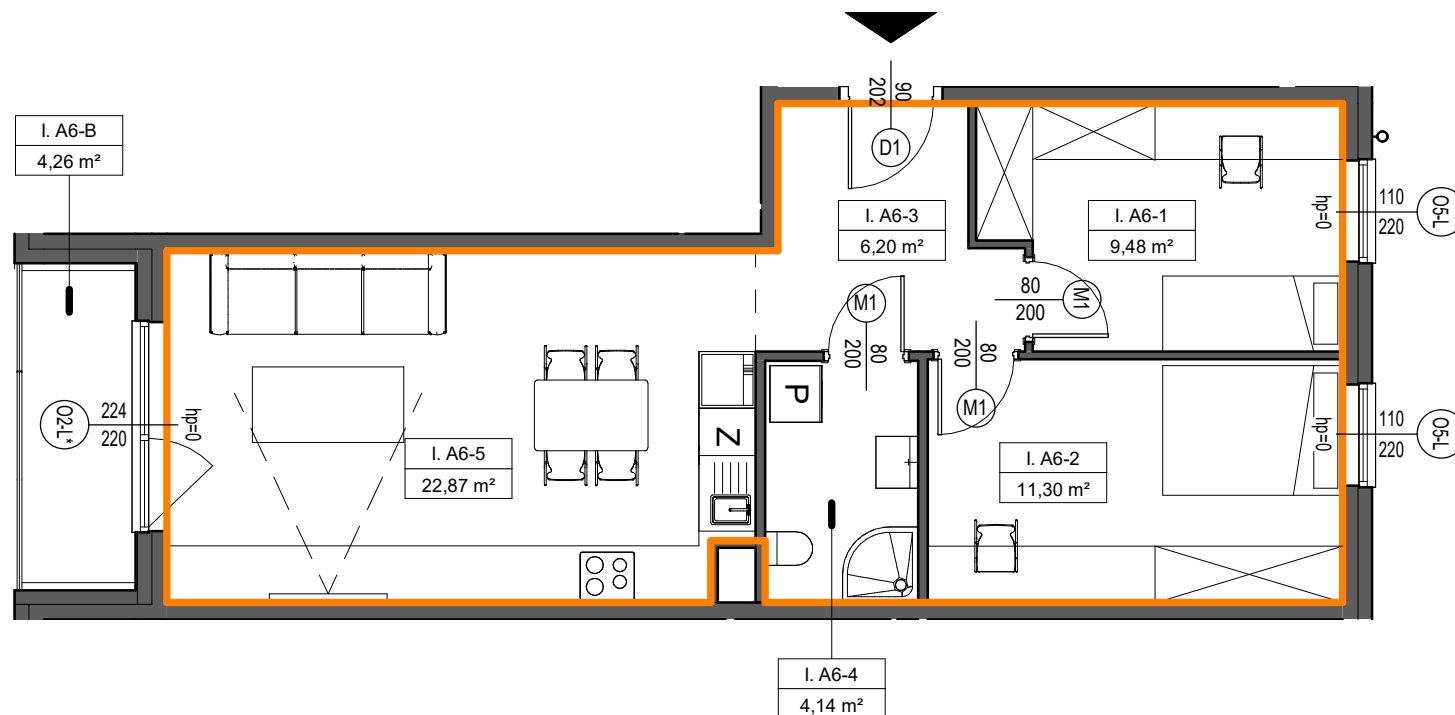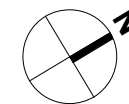

SKALA 1:80

