

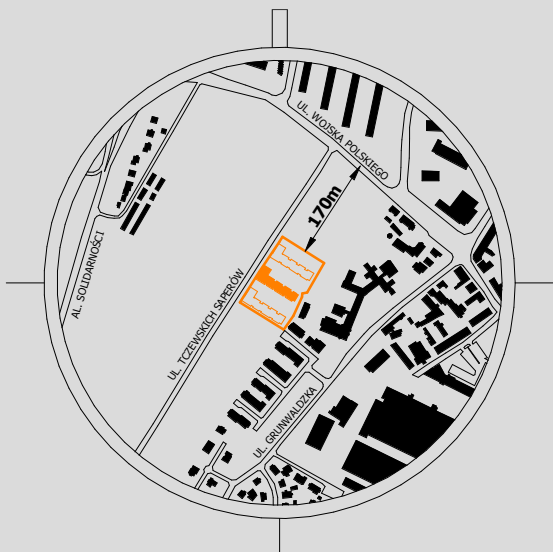


NOWE KOSZARY

TCZEW, UL. TCZEWSKICH
SAPERÓW

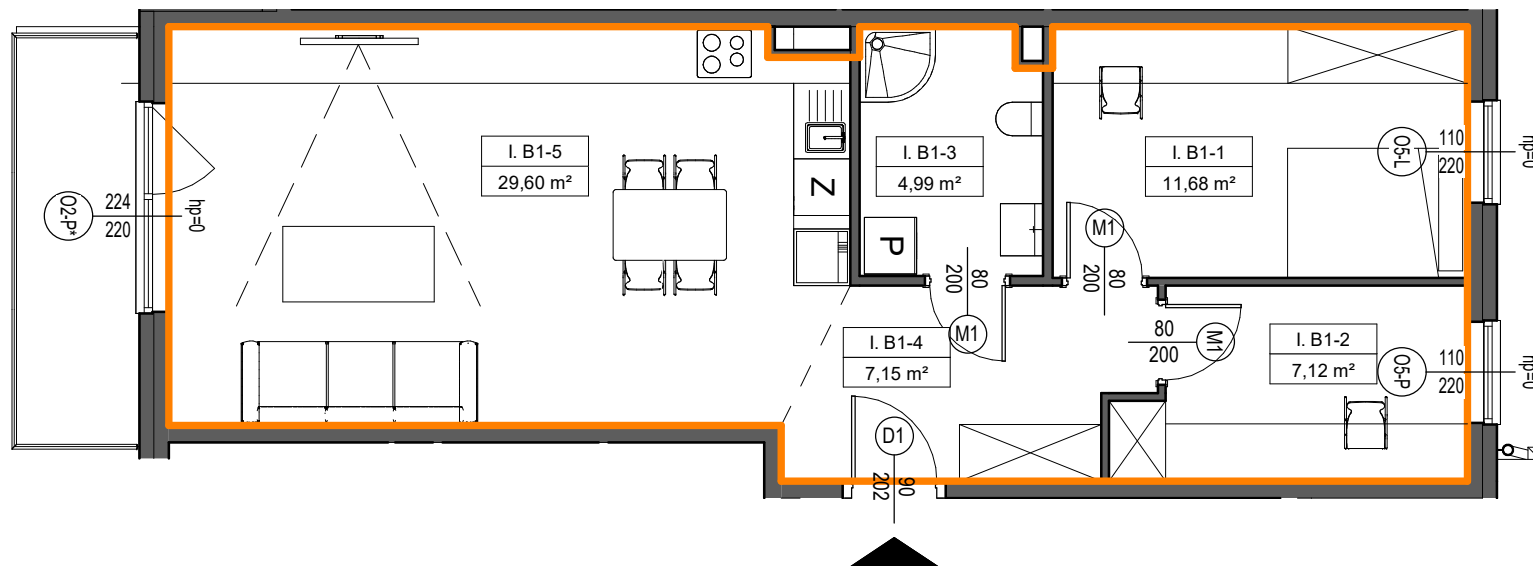

I.B1-61,78 m²

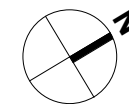


NR POM.	NAZWA POMIESZCZENIA	POW.
I. B1-1	POKÓJ	11,68 m ²
I. B1-2	POKÓJ	7,12 m ²
I. B1-3	ŁAZIENKA	4,99 m ²
I. B1-4	KORYTARZ	7,15 m ²
I. B1-5	POKÓJ DZIENNY Z ANEKSEM	29,60 m ²
		60,54 m ²
I. B1-B	BALKON	5,63 m ²
		5,63 m ²

1. POWIERZCHNIĘ CAŁKOWITĄ LOKALU PODANO Z UWZGLĘDNIENIEM ŚCIANEK DZIAŁOWYCH NADAJĄCYCH SIĘ DO ZMIAN ARANŻACYJNYCH.

2. POWIERZCHNIĘ POMIESZCZEŃ W ZESTAWIENIU WSKAZANO DLA DANEJ ARANŻACJI.

3. WSZYSTKIE POWIERZCHNIE WYMierzONO ZGODNIE Z NORMĄ PN-ISO 9836:1997.

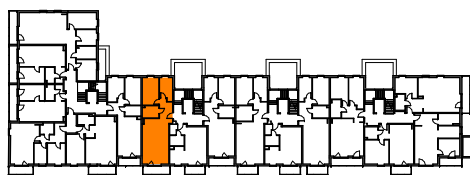

SKALA 1:80

