

NOWE KOSZARY

TCZEW, UL. TCZEWSKICH
SAPERÓW





NR POM.	NAZWA POMIESZCZENIA	POW.
I. B2-1	KORYTARZ	3,98 m ²
I. B2-2	ŁAZIENKA	3,74 m ²
I. B2-3	KUCHNIA	6,20 m ²
I. B2-4	POKÓJ DZIENNY	20,89 m ²
		34,81 m ²
I. B2-B	BALKON	4,23 m ²
		4,23 m ²

1. POWIERZCHNIĘ CAŁKOWITĄ LOKALU PODANO Z UWZGLĘDNIENIEM ŚCIANEK DZIAŁOWYCH NADAJĄCYCH SIĘ DO ZMIAN ARANŻACYJNYCH.

2. POWIERZCHNIĘ POMIESZCZEŃ W ZESTAWIENIU WSKAZANO DLA DANEJ ARANŻACJI.

3. WSZYSTKIE POWIERZCHNIE WYMIERZONO ZGODNIE Z NORMĄ PN-ISO 9836:1997.

I. B2- 35,44 m²

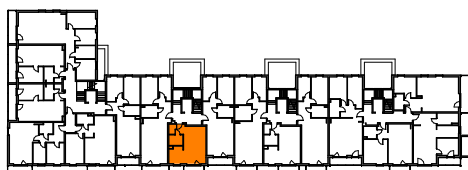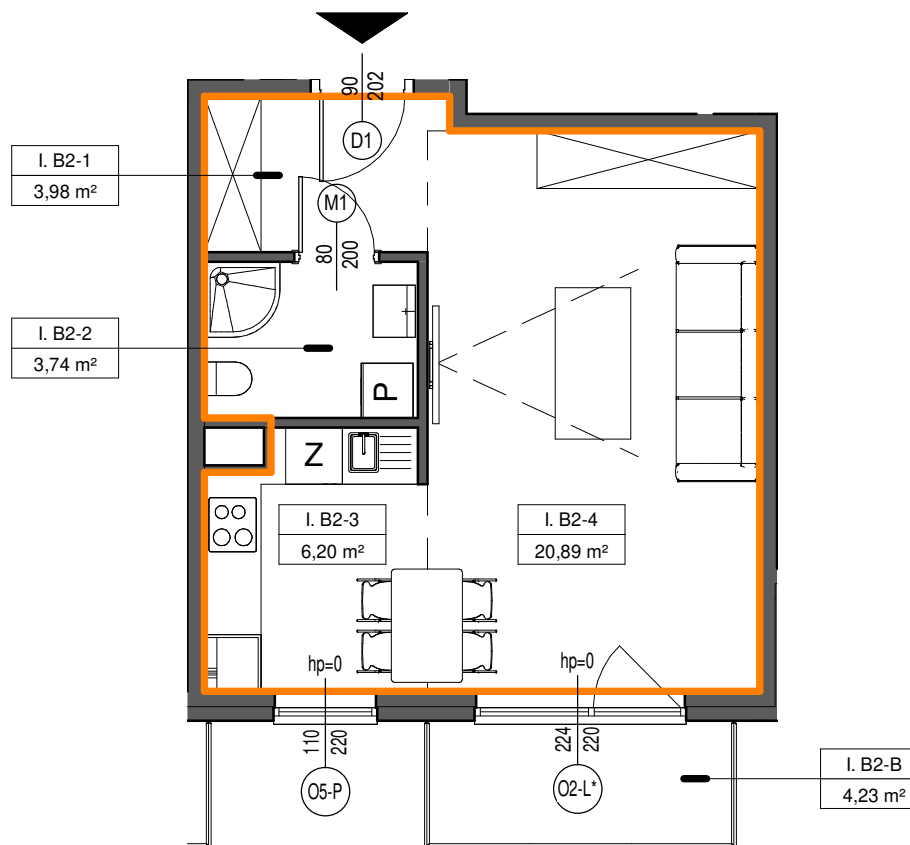

SKALA 1:80

