



# NOWE KOSZARY

TCZEW, UL. TCZEWSKICH  
SAPERÓW

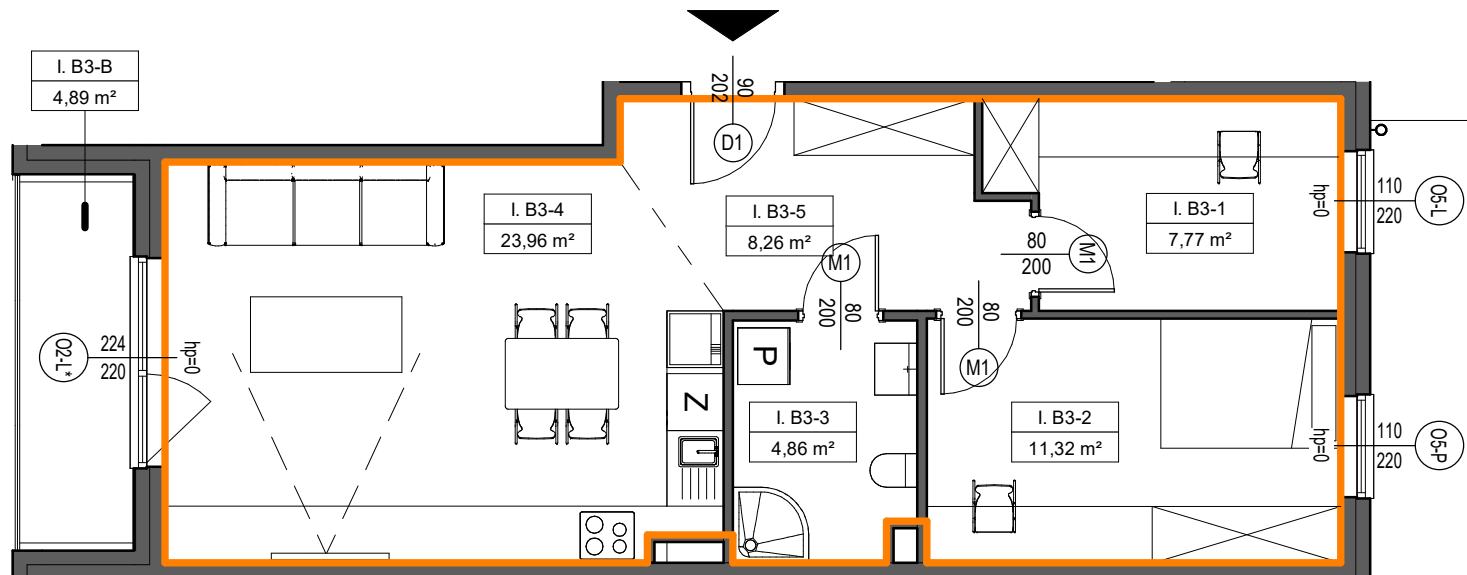

## I.B3- 57,40 m<sup>2</sup>

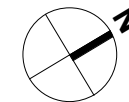


NR POM.	NAZWA POMIESZCZENIA	POW.
I. B3-1	POKÓJ	7,77 m <sup>2</sup>
I. B3-2	POKÓJ	11,32 m <sup>2</sup>
I. B3-3	ŁAZIENKA	4,86 m <sup>2</sup>
I. B3-4	POKÓJ DZIENNY Z ANEKSEM	23,96 m <sup>2</sup>
I. B3-5	KORYTARZ	8,26 m <sup>2</sup>
		56,17 m <sup>2</sup>
I. B3-B	BALKON	4,89 m <sup>2</sup>
		4,89 m <sup>2</sup>

1. POWIERZCHNIĘ CAŁKOWITĄ LOKALU PODANO Z UWZGLĘDNIENIEM ŚCIANEK DZIAŁOWYCH NADAJĄCYCH SIĘ DO ZMIAN ARANŻACYJNYCH.

2. POWIERZCHNIĘ POMIESZCZEŃ W ZESTAWIENIU WSKAZANO DLA DANEJ ARANŻACJI.

3. WSZYSTKIE POWIERZCHNIE WYMIERZONO ZGODNIE Z NORMĄ PN-ISO 9836:1997.

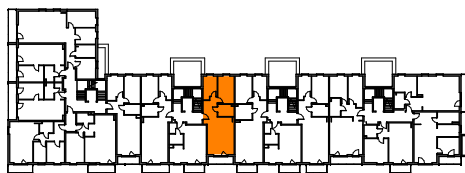

SKALA 1:80

