



NOWE KOSZARY

TCZEW, UL. TCZEWSKICH
SAPERÓW

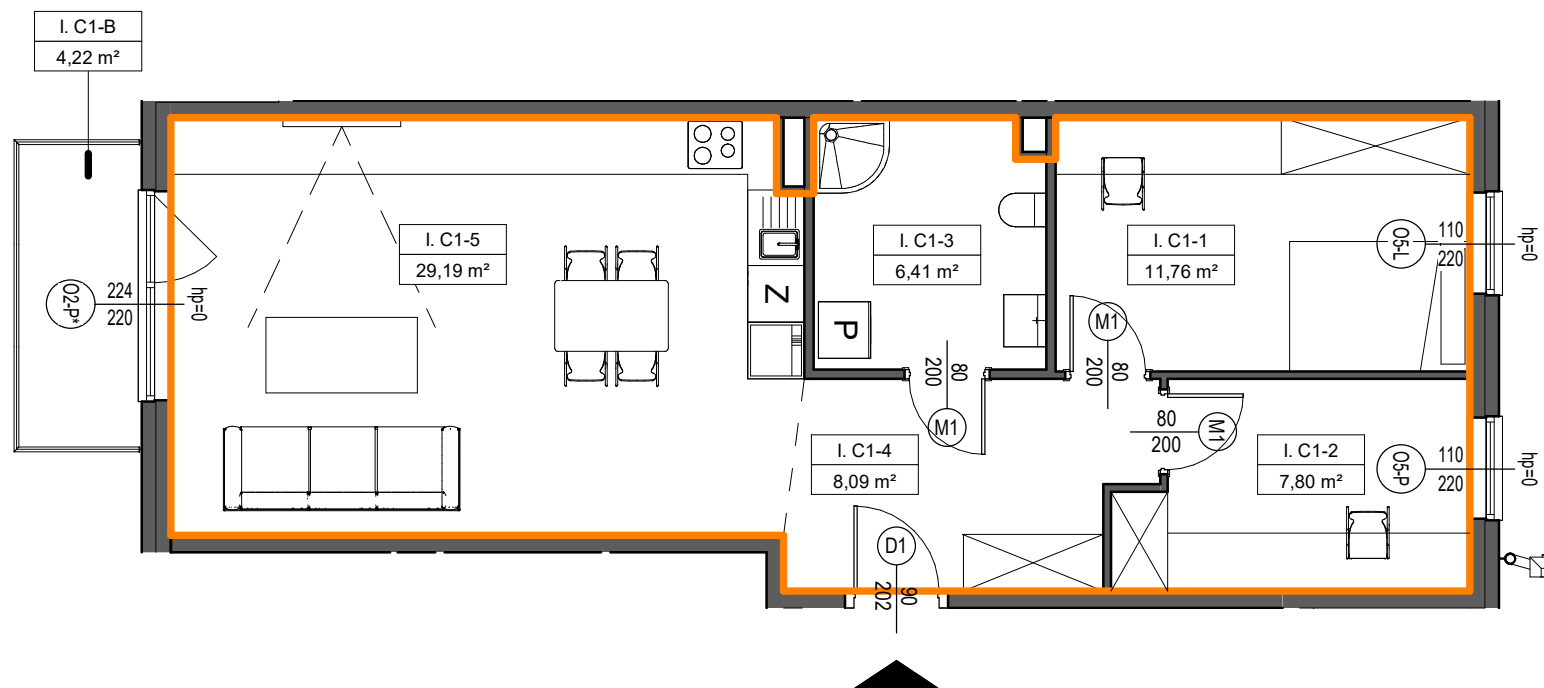

I.C1-64,51 m²

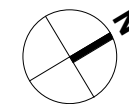


NR POM.	NAZWA POMIESZCZENIA	POW.
I. C1-1	POKÓJ	11,76 m ²
I. C1-2	POKÓJ	7,80 m ²
I. C1-3	ŁAZIENKA	6,41 m ²
I. C1-4	KORYTARZ	8,09 m ²
I. C1-5	POKÓJ DZIENNY Z ANEKSEM	29,19 m ²
		63,25 m ²
I. C1-B	BALKON	4,22 m ²
		4,22 m ²

1. POWIERZCHNIĘ CAŁKOWITĄ LOKALU PODANO Z UWZGLĘDNIENIEM ŚCIANEK DZIAŁOWYCH NADAJĄCYCH SIĘ DO ZMIAN ARANŻACYJNYCH.

2. POWIERZCHNIĘ POMIESZCZEŃ W ZESTAWIENIU WSKAZANO DLA DANEJ ARANŻACJI.

3. WSZYSTKIE POWIERZCHNIE WYMIERZONO ZGODNIE Z NORMĄ PN-ISO 9836:1997.

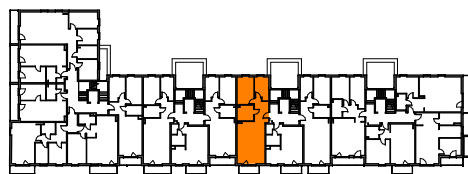

SKALA 1:80

