


# NOWE KOSZARY

TCZEW, UL. TCZEWSKICH  
SAPERÓW

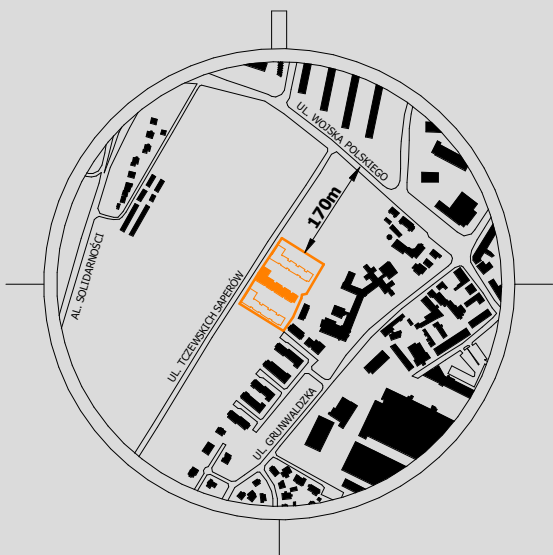




NR POM.	NAZWA POMIESZCZENIA	POW.
I. D2-1	ŁAZIENKA	3,97 m <sup>2</sup>
I. D2-2	KORYTARZ	4,03 m <sup>2</sup>
I. D2-3	POKÓJ	14,71 m <sup>2</sup>
I. D2-4	POKÓJ DZIENNY Z ANEKSEM	23,82 m <sup>2</sup>
		46,53 m <sup>2</sup>
I. D2-B	BALKON	4,22 m <sup>2</sup>
		4,22 m <sup>2</sup>

1. POWIERZCHNIĘ CAŁKOWITĄ LOKALU PODANO Z UWZGLĘDNIENIEM ŚCIANEK DZIAŁOWYCH NADAJĄCYCH SIĘ DO ZMIAN ARANŻACYJNYCH.

2. POWIERZCHNIĘ POMIESZCZEŃ W ZESTAWIENIU WSKAZANO DLA DANEJ ARANŻACJI.

3. WSZYSTKIE POWIERZCHNIE WYMierzONO ZGODNIE Z NORMĄ PN-ISO 9836:1997.

## I.D2-47,45 m<sup>2</sup>

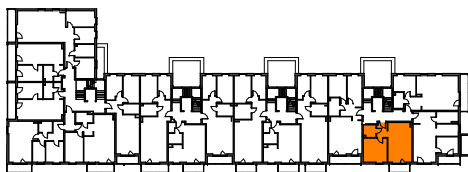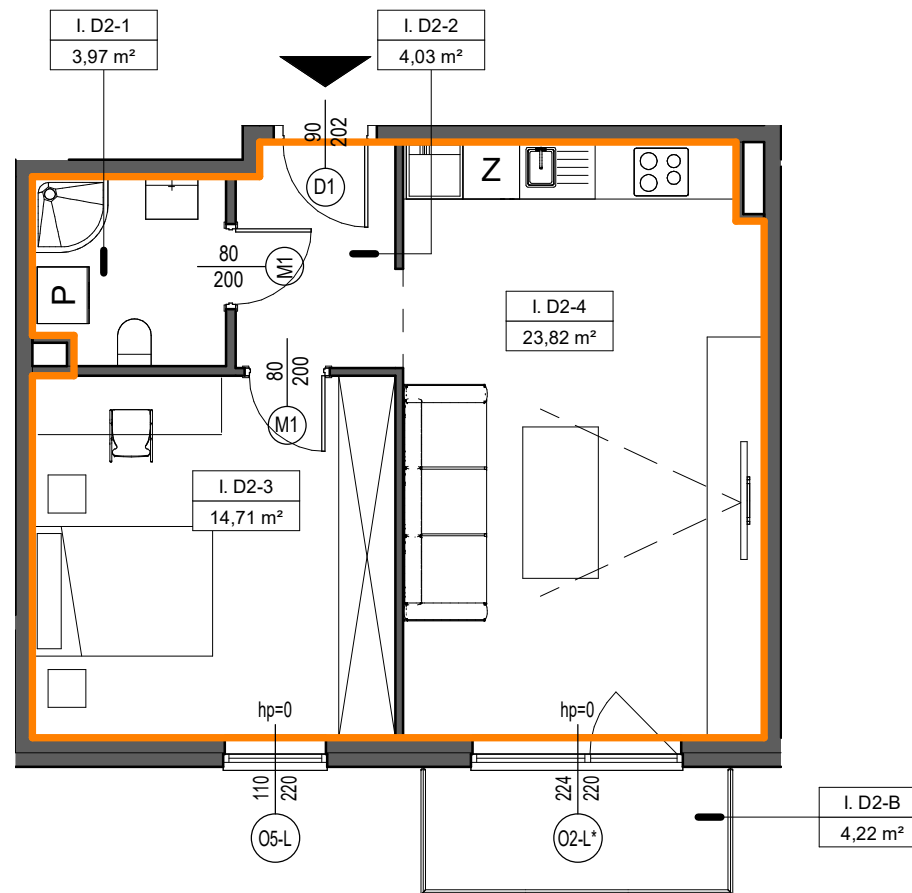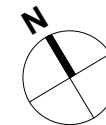

SKALA 1:80

