


NOWE KOSZARY

TCZEW, UL. TCZEWSKICH
SAPERÓW

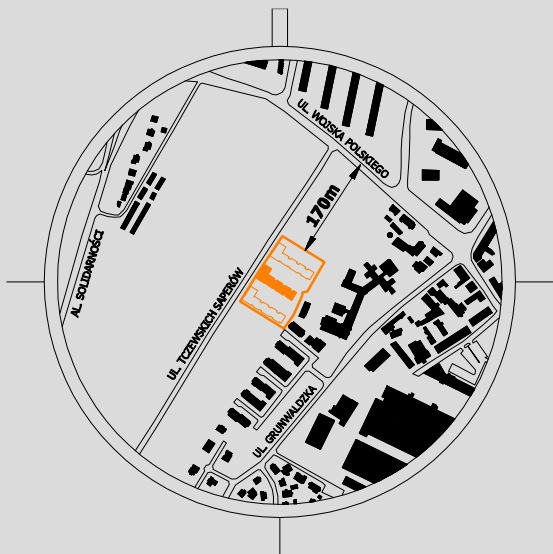




| NR POM. | NAZWA POMIESZCZENIA | POW. |
|---------|---------------------|----------------------|
| I. D3-1 | KORYTARZ | 7,01 m ² |
| I. D3-2 | ŁAZIENKA | 6,18 m ² |
| I. D3-3 | POKÓJ DZIENNY | 22,25 m ² |
| I. D3-4 | POKÓJ | 9,42 m ² |
| I. D3-5 | KUCHNIA | 6,76 m ² |
| | | 51,62 m ² |
| I. D3-B | BALKON | 4,34 m ² |
| | | 4,34 m ² |

1. POWIERZCHNIĘ CAŁKOWITĄ LOKALU PODANO Z UWZGLĘDNIENIEM ŚCIANEK DZIAŁOWYCH NADAJĄCYCH SIĘ DO ZMIAN ARANŻACYJNYCH.

2. POWIERZCHNIĘ POMIESZCZEŃ W ZESTAWIENIU WSKAZANO DLA DANEJ ARANŻACJI.

3. WSZYSTKIE POWIERZCHNIE WYMIERZONO ZGODNIE Z NORMĄ PN-ISO 9836:1997.

I.D3-52,69 m²

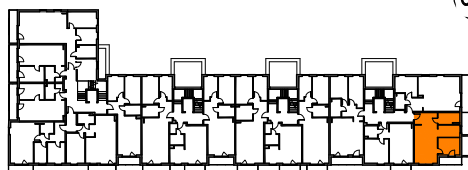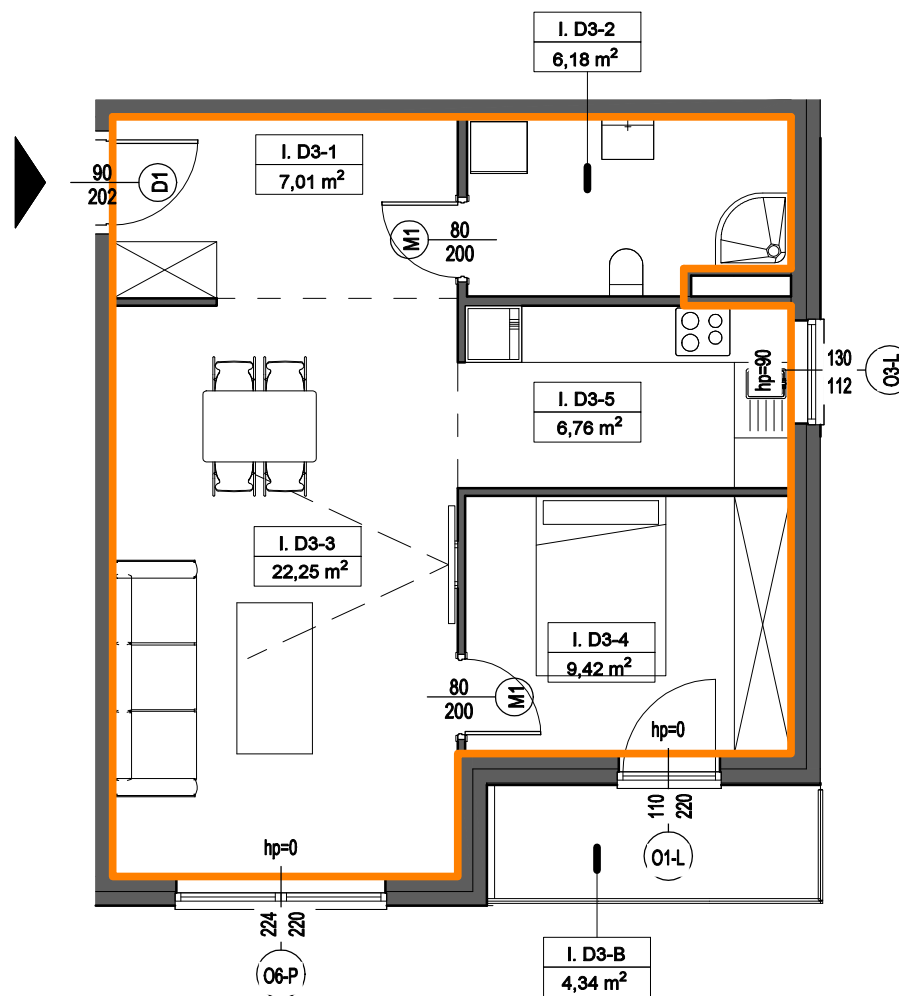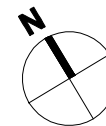

SKALA 1:80

