

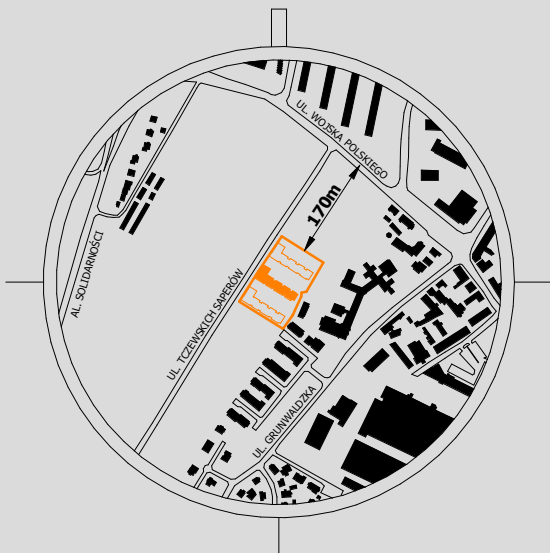


NOWE KOSZARY

TCZEW, UL. TCZEWSKICH
SAPERÓW

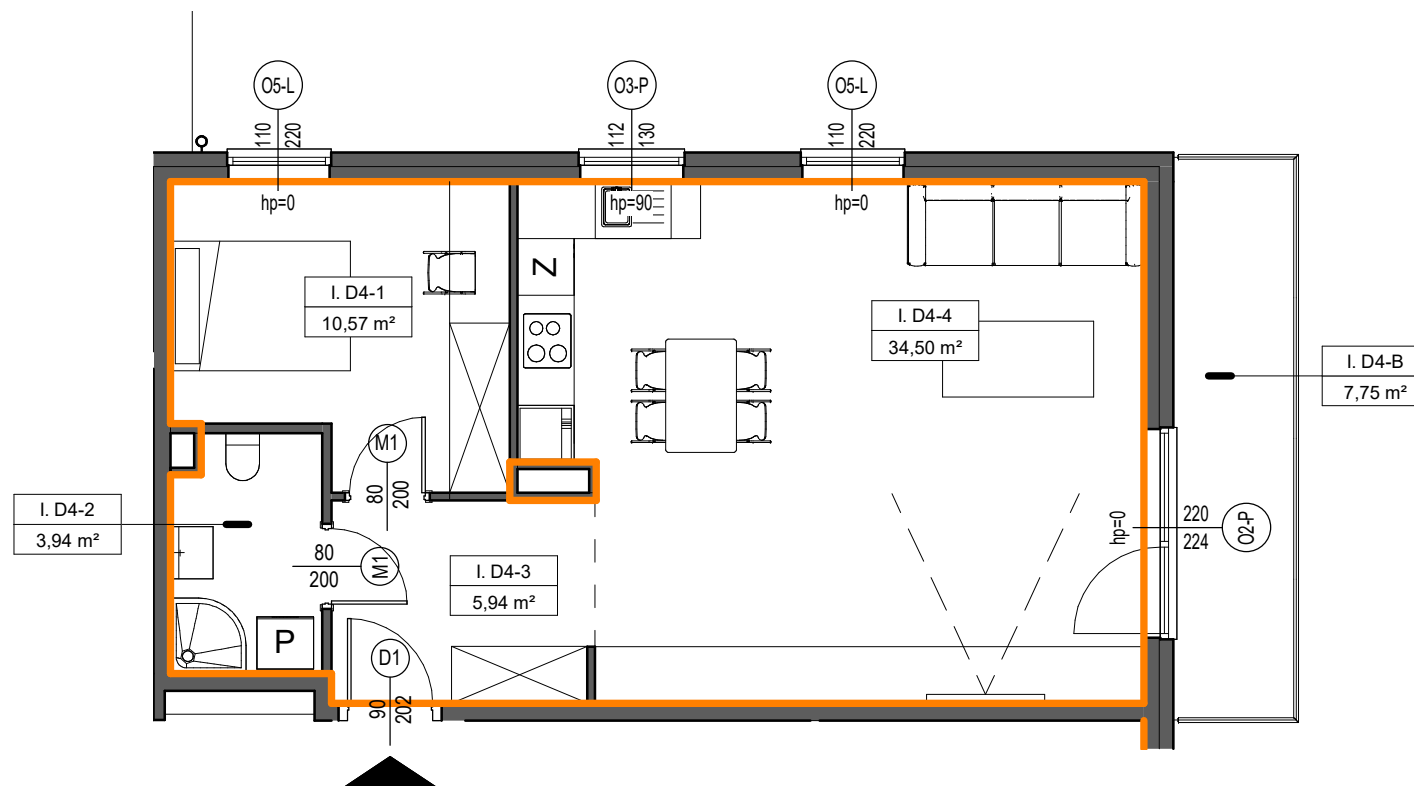

I.D4-55,77 m²

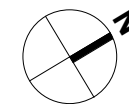


NR POM.	NAZWA POMIESZCZENIA	POW.
I. D4-1	POKÓJ	10,57 m ²
I. D4-2	ŁAZIENKA	3,94 m ²
I. D4-3	KORYTARZ	5,94 m ²
I. D4-4	POKÓJ DZIENNY Z ANEKSEM	34,50 m ²
		54,95 m ²
I. D4-B	BALKON	7,75 m ²
		7,75 m ²

1. POWIERZCHNIĘ CAŁKOWITĄ LOKALU PODANO Z UWZGLĘDNIENIEM ŚCIANEK DZIAŁOWYCH NADAJĄCYCH SIĘ DO ZMIAN ARANŻACYJNYCH.

2. POWIERZCHNIĘ POMIESZCZEŃ W ZESTAWIENIU WSKAZANO DLA DANEJ ARANŻACJI.

3. WSZYSTKIE POWIERZCHNIE WYMIERZONO ZGODNIE Z NORMĄ PN-ISO 9836:1997.

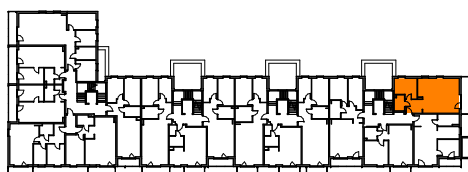

SKALA 1:80

