


NOWE KOSZARY

TCZEW, UL. TCZEWSKICH
SAPERÓW

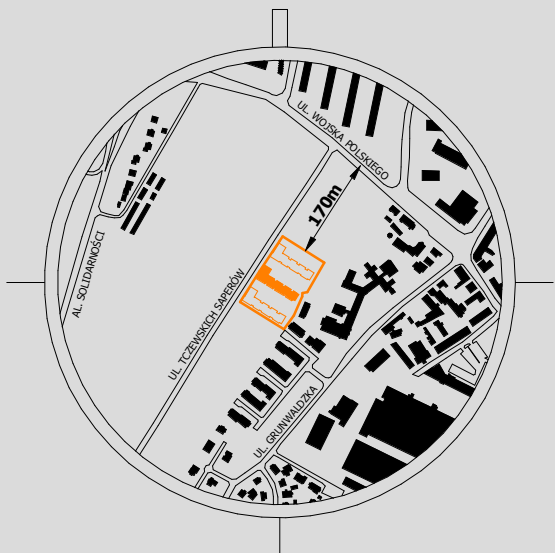




| NR POM. | NAZWA POMIESZCZENIA | POW. |
|----------|-------------------------|----------------------|
| II. A2-1 | POKÓJ DZIENNY Z ANEKSEM | 24,04 m ² |
| II. A2-2 | ŁAZIENKA | 3,75 m ² |
| II. A2-3 | KORYTARZ | 3,92 m ² |
| II. A2-4 | POKÓJ | 10,29 m ² |
| | | 42,00 m ² |
| II. A2-B | BALKON | 7,56 m ² |
| | | 7,56 m ² |

1. POWIERZCHNIĘ CAŁKOWITĄ LOKALU PODANO Z UWZGLĘDNIENIEM ŚCIANEK DZIAŁOWYCH NADAJĄCYCH SIĘ DO ZMIAN ARANŻACYJNYCH.

2. POWIERZCHNIĘ POMIESZCZEŃ W ZESTAWIENIU WSKAZANO DLA DANEJ ARANŻACJI.

3. WSZYSTKIE POWIERZCHNIE WYMIERZONO ZGODNIE Z NORMĄ PN-ISO 9836:1997.

II.A2- 43,01 m²

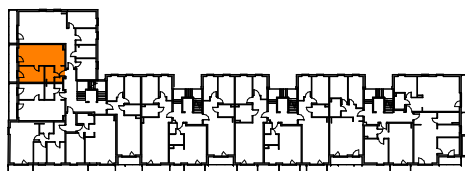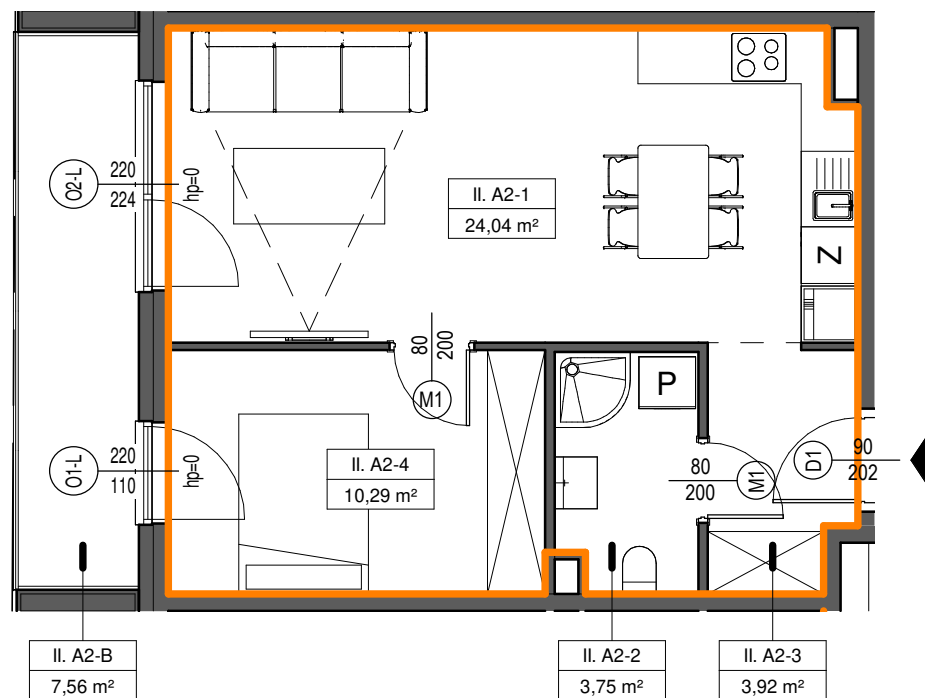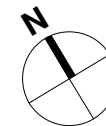

SKALA 1:80

