


NOWE KOSZARY

TCZEW, UL. TCZEWSKICH
SAPERÓW

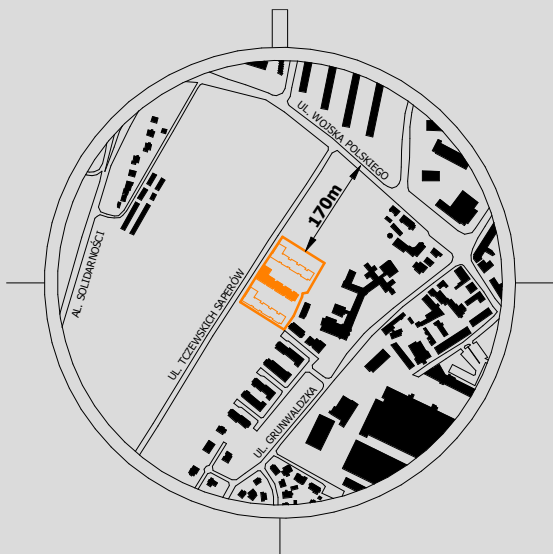



NR POM.	NAZWA POMIESZCZENIA	POW.
II. A5-1	POKÓJ	14,01 m ²
II. A5-2	ŁAZIENKA	4,14 m ²
II. A5-3	KORYTARZ	4,70 m ²
II. A5-4	POKÓJ DZIENNY Z ANEKSEM	31,57 m ²
		54,42 m ²
II. A5-B	BALKON	5,76 m ²
		5,76 m ²

1. POWIERZCHNIĘ CAŁKOWITĄ LOKALU PODANO Z UWZGLĘDNIENIEM ŚCIANEK DZIAŁOWYCH NADAJĄCYCH SIĘ DO ZMIAN ARANŻACYJNYCH.

2. POWIERZCHNIĘ POMIESZCZEŃ W ZESTAWIENIU WSKAZANO DLA DANEJ ARANŻACJI.

3. WSZYSTKIE POWIERZCHNIE WYMierzONO ZGODNIE Z NORMĄ PN-ISO 9836:1997.

II.A5- 55,49 m²

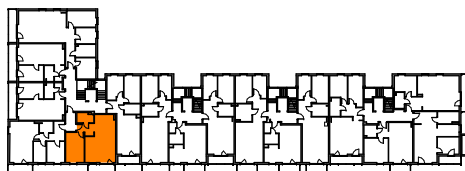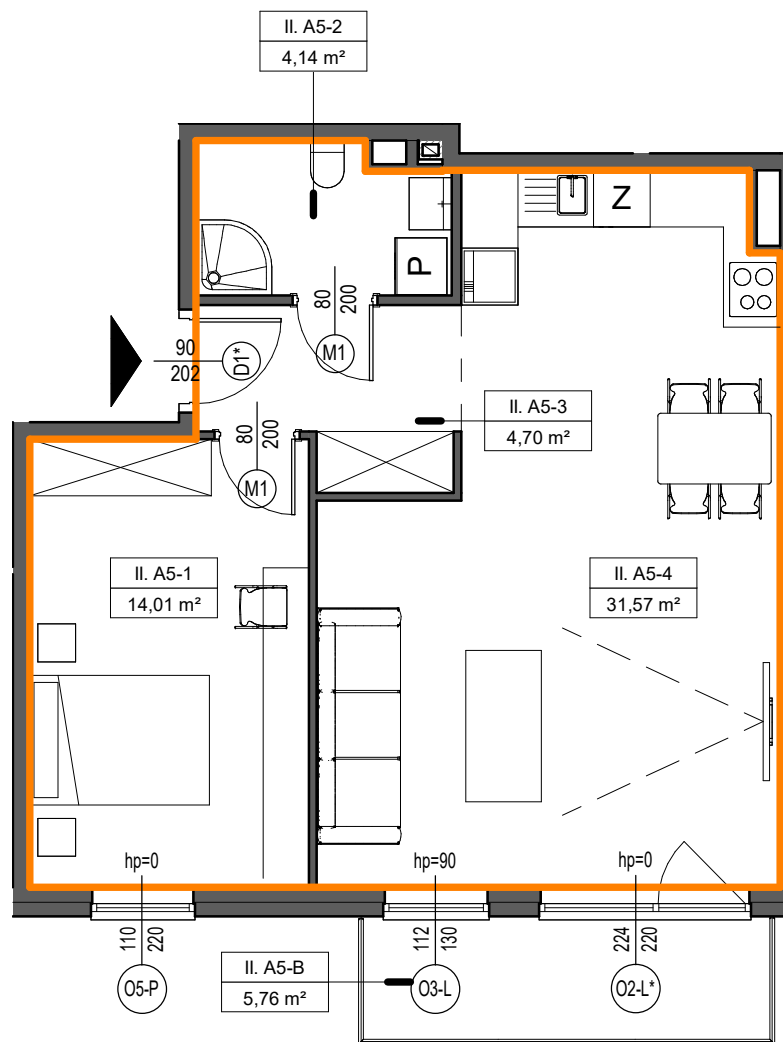

SKALA 1:80

