


NOWE KOSZARY

TCZEW, UL. TCZEWSKICH
SAPERÓW

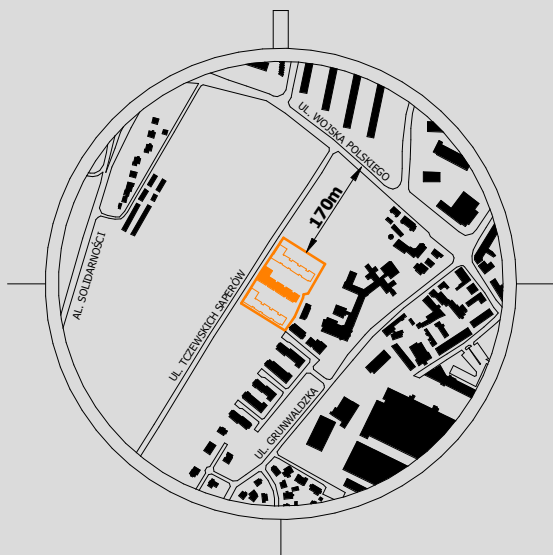




NR POM.	NAZWA POMIESZCZENIA	POW.
II. B3-1	POKÓJ	7,77 m ²
II. B3-2	POKÓJ	11,32 m ²
II. B3-3	KORYTARZ	8,26 m ²
II. B3-4	ŁAZIENKA	4,86 m ²
II. B3-5	POKÓJ DZIENNY Z ANEKSEM	23,96 m ²
		56,17 m ²
II. B3-B	BALKON	4,89 m ²
		4,89 m ²

1. POWIERZCHNIĘ CAŁKOWITĄ LOKALU PODANO Z UWZGLĘDNIENIEM ŚCIANEK DZIAŁOWYCH NADAJĄCYCH SIĘ DO ZMIAN ARANŻACYJNYCH.

2. POWIERZCHNIĘ POMIESZCZEŃ W ZESTAWIENIU WSKAZANO DLA DANEJ ARANŻACJI.

3. WSZYSTKIE POWIERZCHNIE WYMIERZONO ZGODNIE Z NORMĄ PN-ISO 9836:1997.

II. B3- 57,39 m²

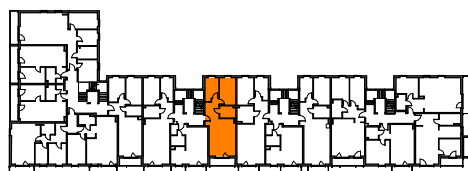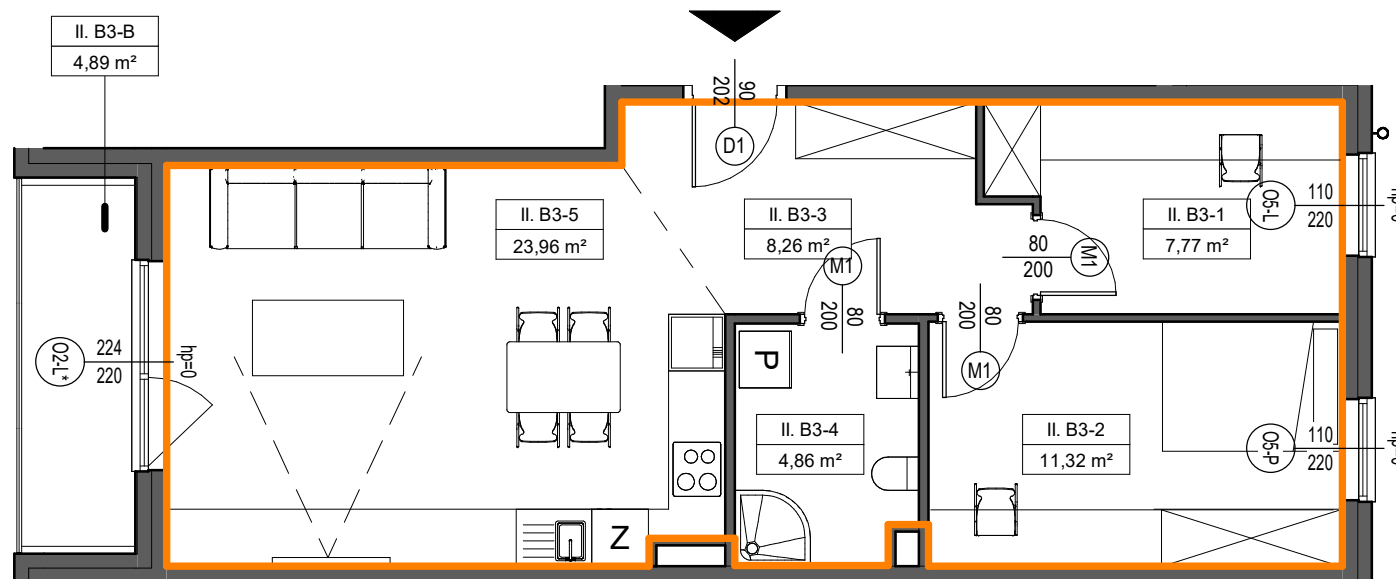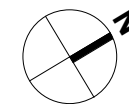

SKALA 1:80

