


# NOWE KOSZARY

TCZEW, UL. TCZEWSKICH  
SAPERÓW

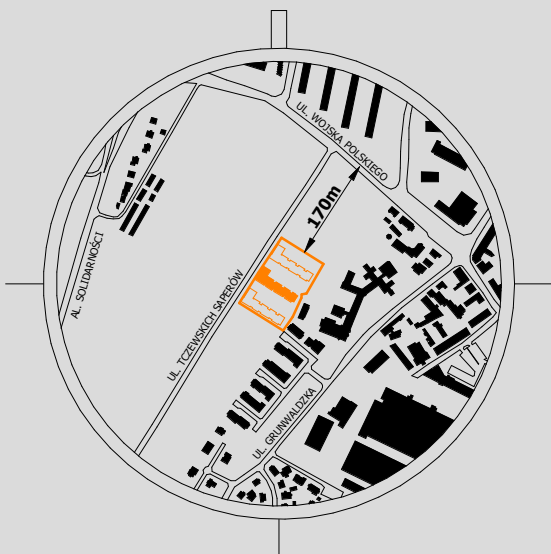

NR POM.	NAZWA POMIESZCZENIA	POW.
---------	---------------------	------

II. C3-1	POKÓJ	7,12 m <sup>2</sup>
II. C3-2	POKÓJ	11,65 m <sup>2</sup>
II. C3-3	KORYTARZ	7,65 m <sup>2</sup>
II. C3-4	ŁAZIENKA	5,01 m <sup>2</sup>
II. C3-5	POKÓJ DZIENNY Z ANEKSEM	29,17 m <sup>2</sup>
		60,60 m <sup>2</sup>




II. C3-B	BALKON	4,31 m <sup>2</sup>
		4,31 m <sup>2</sup>

1. POWIERZCHNIĘ CAŁKOWITĄ LOKALU PODANO Z UWZGLĘDNIENIEM ŚCIANEK DZIAŁOWYCH NADAJĄCYCH SIĘ DO ZMIAN ARANŻACYJNYCH.

2. POWIERZCHNIĘ POMIESZCZEŃ W ZESTAWIENIU WSKAZANO DLA DANEJ ARANŻACJI.

3. WSZYSTKIE POWIERZCHNIE WYMIERZONO ZGODNIE Z NORMĄ PN-ISO 9836:1997.

## II. C3- 61,84 m<sup>2</sup>

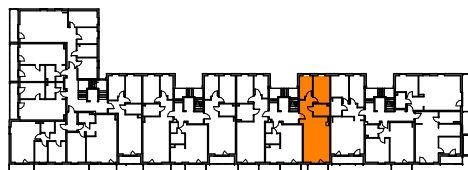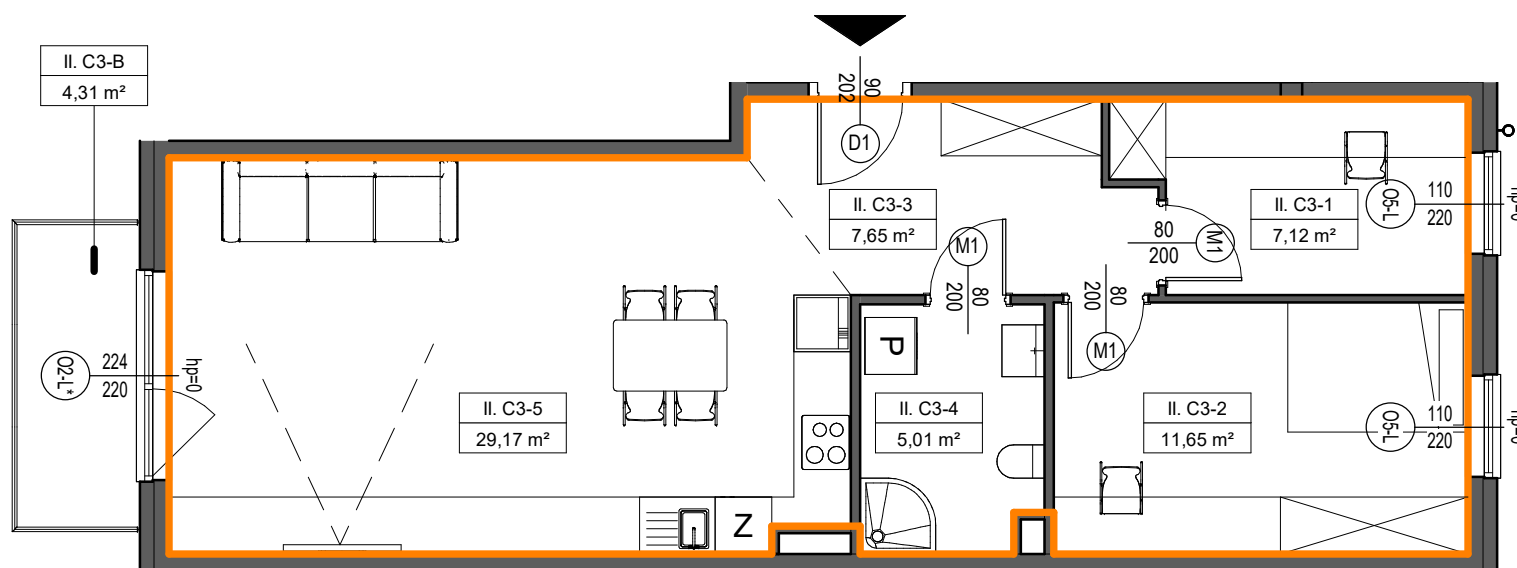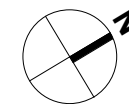

SKALA 1:80

