

NOWE KOSZARY

TCZEW, UL. TCZEWSKICH
SAPERÓW






NR POM.	NAZWA POMIESZCZENIA	POW.
II. D1-1	POKÓJ	10,73 m ²
II. D1-2	POKÓJ	11,01 m ²
II. D1-3	ŁAZIENKA	4,83 m ²
II. D1-4	KORYTARZ	7,16 m ²
II. D1-5	POKÓJ DZIENNY Z ANEKSEM	29,98 m ²
		63,71 m ²
II. D1-B	BALKON	6,15 m ²
		6,15 m ²

1. POWIERZCHNIĘ CAŁKOWITĄ LOKALU PODANO Z UWZGLĘDNIENIEM ŚCIANEK DZIAŁOWYCH NADAJĄCYCH SIĘ DO ZMIAN ARANŻACYJNYCH.

2. POWIERZCHNIĘ POMIESZCZEŃ W ZESTAWIENIU WSKAZANO DLA DANEJ ARANŻACJI.

3. WSZYSTKIE POWIERZCHNIE WYMierzONO ZGODNIE Z NORMĄ PN-ISO 9836:1997.

II.D1- 65,25 m²

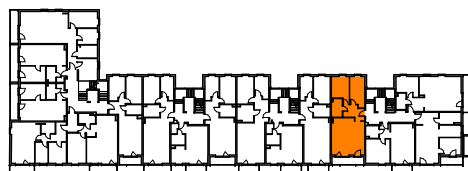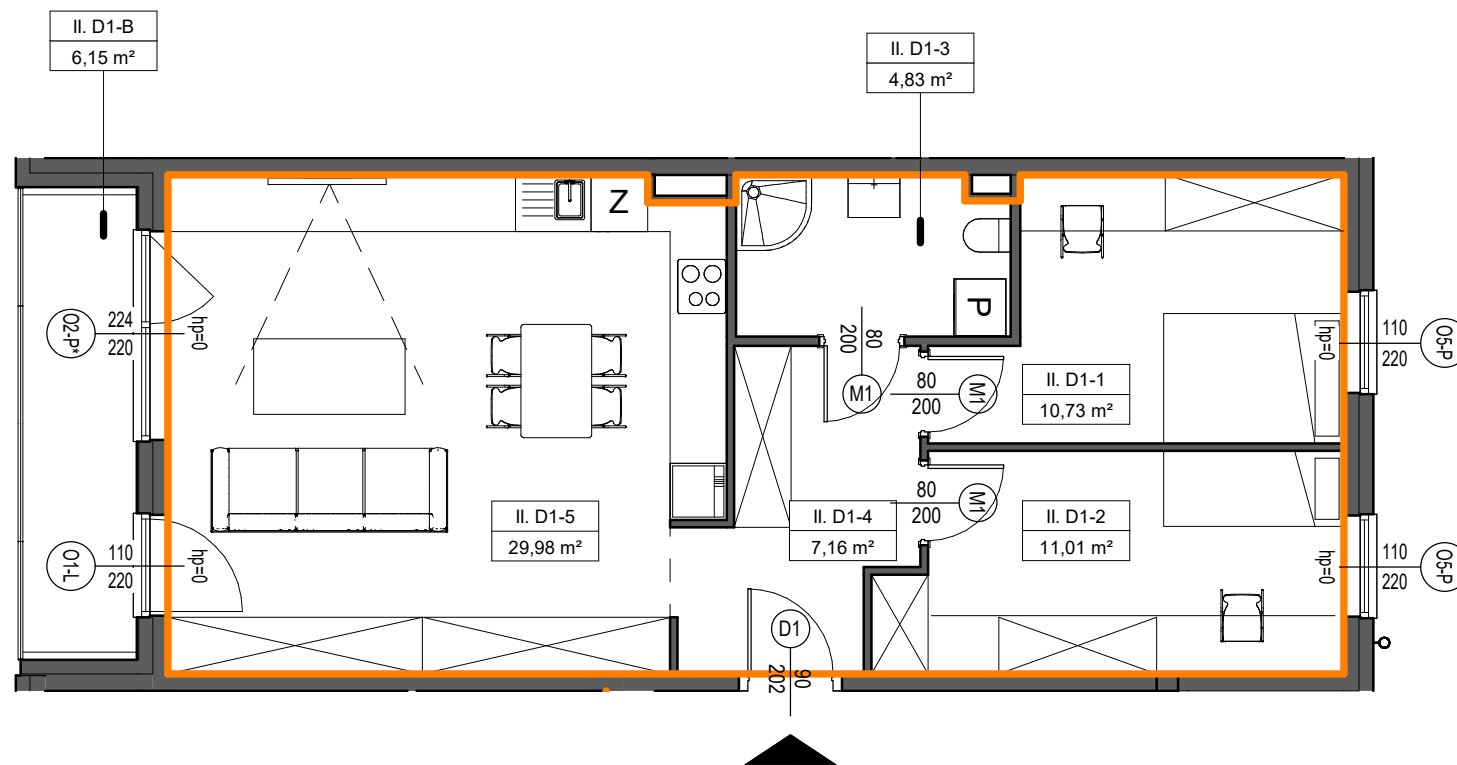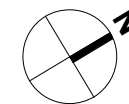

SKALA 1:80

