


NOWE KOSZARY

TCZEW, UL. TCZEWSKICH
SAPERÓW

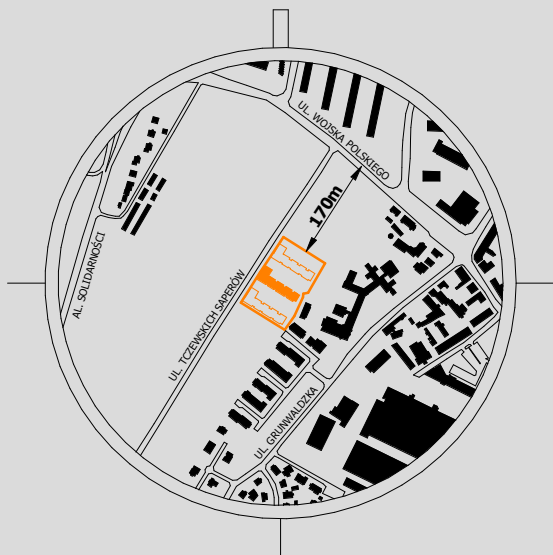




NR POM.	NAZWA POMIESZCZENIA	POW.
II. D2-1	ŁAZIENKA	3,97 m ²
II. D2-2	KORYTARZ	4,03 m ²
II. D2-3	POKÓJ	14,71 m ²
II. D2-4	POKÓJ DZIENNY Z ANEKSEM	23,82 m ²
		46,53 m ²
II. D2-B	BALKON	4,31 m ²
		4,31 m ²

1. POWIERZCHNIĘ CAŁKOWITĄ LOKALU PODANO Z UWZGLĘDNIENIEM ŚCIANEK DZIAŁOWYCH NADAJĄCYCH SIĘ DO ZMIAN ARANŻACYJNYCH.

2. POWIERZCHNIĘ POMIESZCZEŃ W ZESTAWIENIU WSKAZANO DLA DANEJ ARANŻACJI.

3. WSZYSTKIE POWIERZCHNIE WYMierzONO ZGODNIE Z NORMĄ PN-ISO 9836:1997.

II.D2-47,45 m²

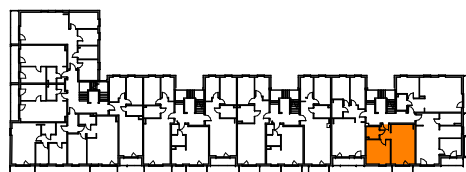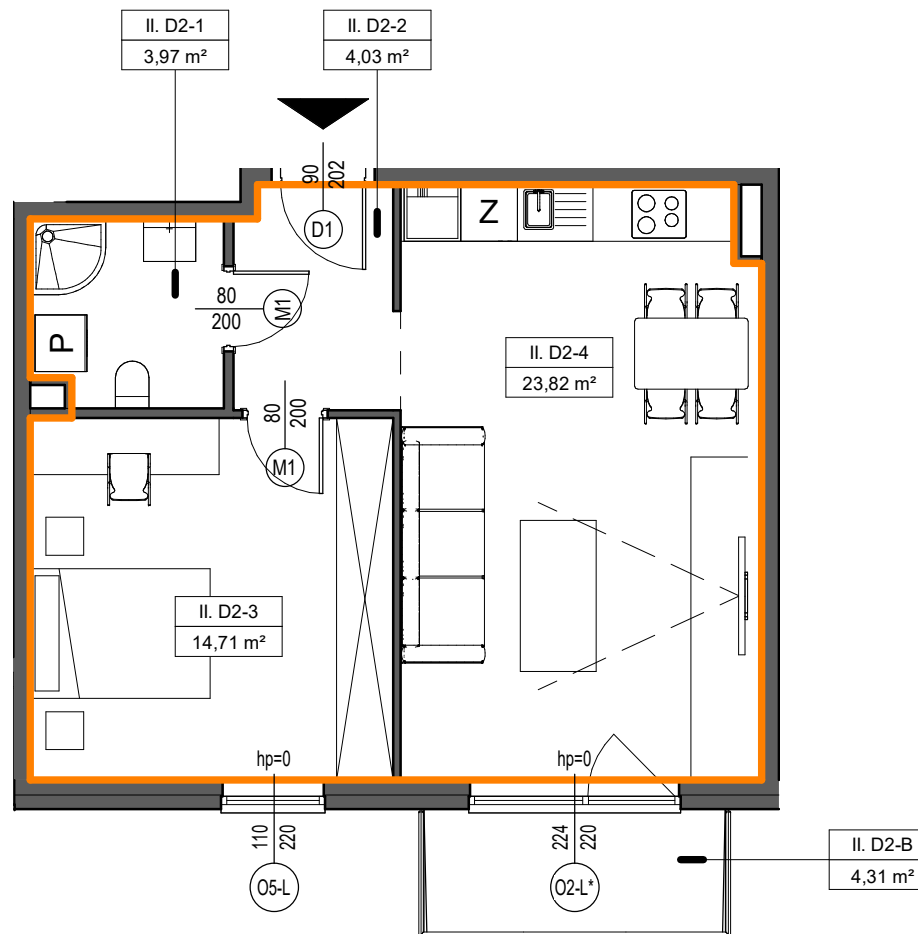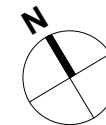

SKALA 1:80

