


NOWE KOSZARY

TCZEW, UL. TCZEWSKICH
SAPERÓW

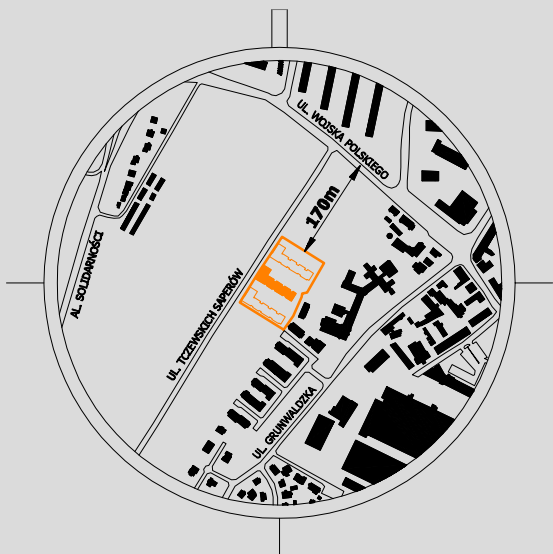




NR POM.	NAZWA POMIESZCZENIA	POW.
II. D3-1	KORYTARZ	7,30 m ²
II. D3-2	ŁAZIENKA	5,49 m ²
II. D3-3	POKÓJ	21,80 m ²
II. D3-4	POKÓJ DZIENNY	9,36 m ²
II. D3-5	KUCHNIA	7,31 m ²
		51,26 m ²
II. D3-B	BALKON	4,34 m ²
		4,34 m ²

1. POWIERZCHNIĘ CAŁKOWITĄ LOKALU PODANO Z UWZGLĘDNIENIEM ŚCIANEK DZIAŁOWYCH NADAJĄCYCH SIĘ DO ZMIAN ARANŻACYJNYCH.

2. POWIERZCHNIĘ POMIESZCZEŃ W ZESTAWIENIU WSKAZANO DLA DANEJ ARANŻACJI.

3. WSZYSTKIE POWIERZCHNIE WYMIERZONO ZGODNIE Z NORMĄ PN-ISO 9836:1997.

II.D3-52,69 m²

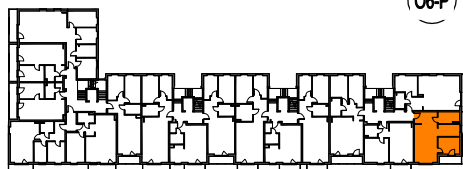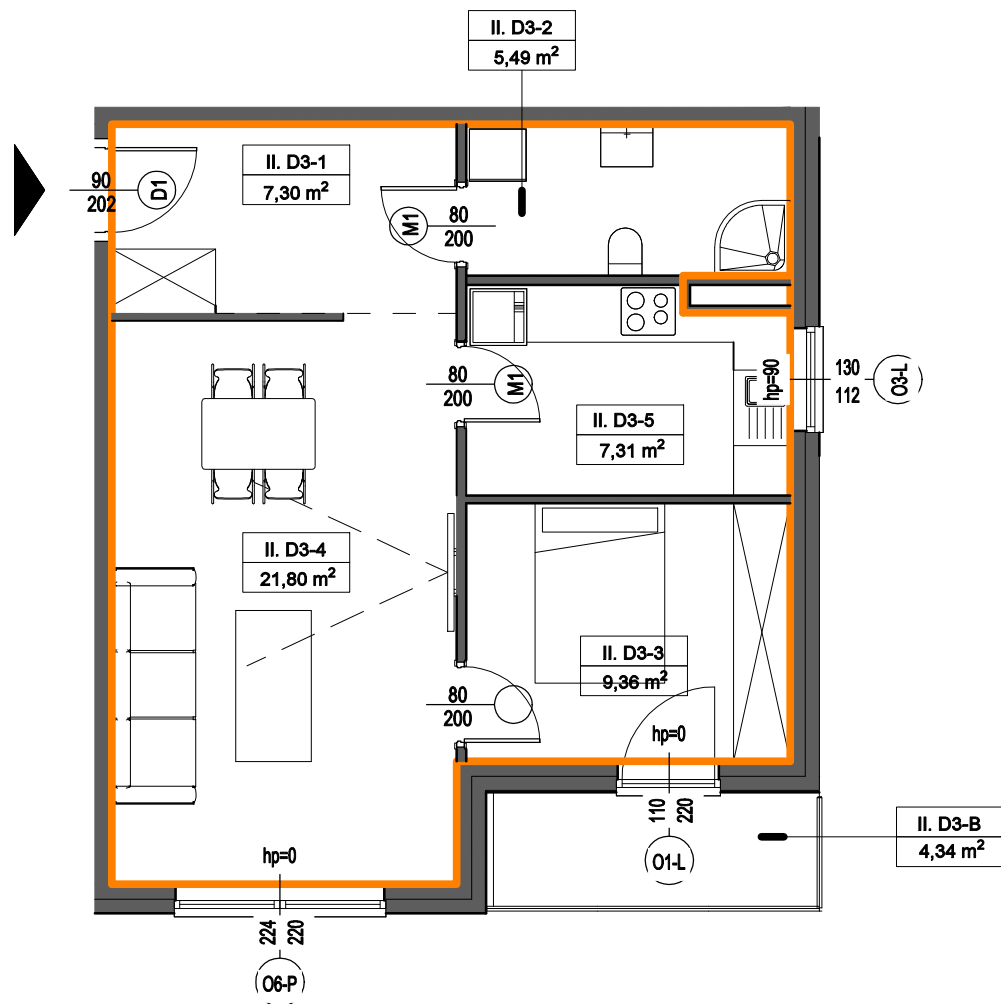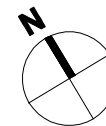

SKALA 1:80

