


NOWE KOSZARY

TCZEW, UL. TCZEWSKICH
SAPERÓW

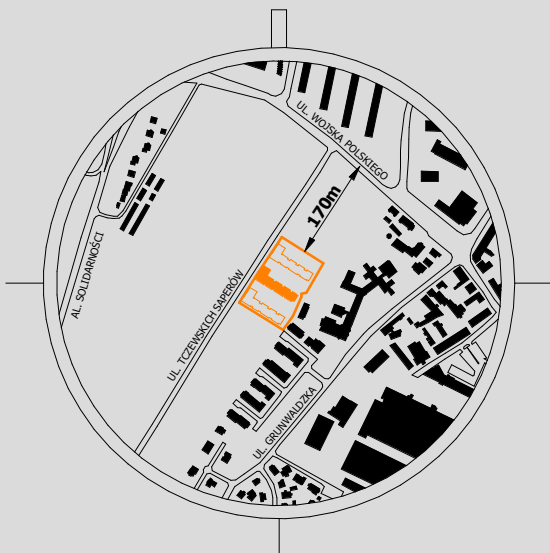



NR POM.	NAZWA POMIESZCZENIA	POW.
III. A1-1	POKÓJ DZIENNY Z ANEKSEM	37,80 m ²
III. A1-2	KORYTARZ	9,31 m ²
III. A1-3	POKÓJ	11,81 m ²
III. A1-4	POKÓJ	8,20 m ²
III. A1-5	ŁAZIENKA	6,39 m ²
III. A1-6	POKÓJ	10,32 m ²
		83,83 m ²
III. A1-B	BALKON	6,78 m ²
		6,78 m ²

1. POWIERZCHNIĘ CAŁKOWITĄ LOKALU PODANO Z UWZGLĘDNIENIEM ŚCIANEK DZIAŁOWYCH NADAJĄCYCH SIĘ DO ZMIAN ARANŻACYJNYCH.

2. POWIERZCHNIĘ POMIESZCZEŃ W ZESTAWIENIU WSKAZANO DLA DANEJ ARANŻACJI.

3. WSZYSTKIE POWIERZCHNIE WYMierzONO ZGODNIE Z NORMĄ PN-ISO 9836:1997.

II.A1- 85,49 m²

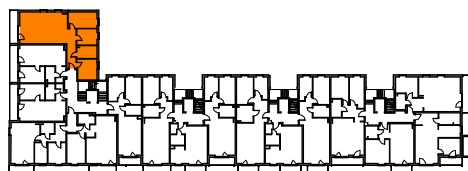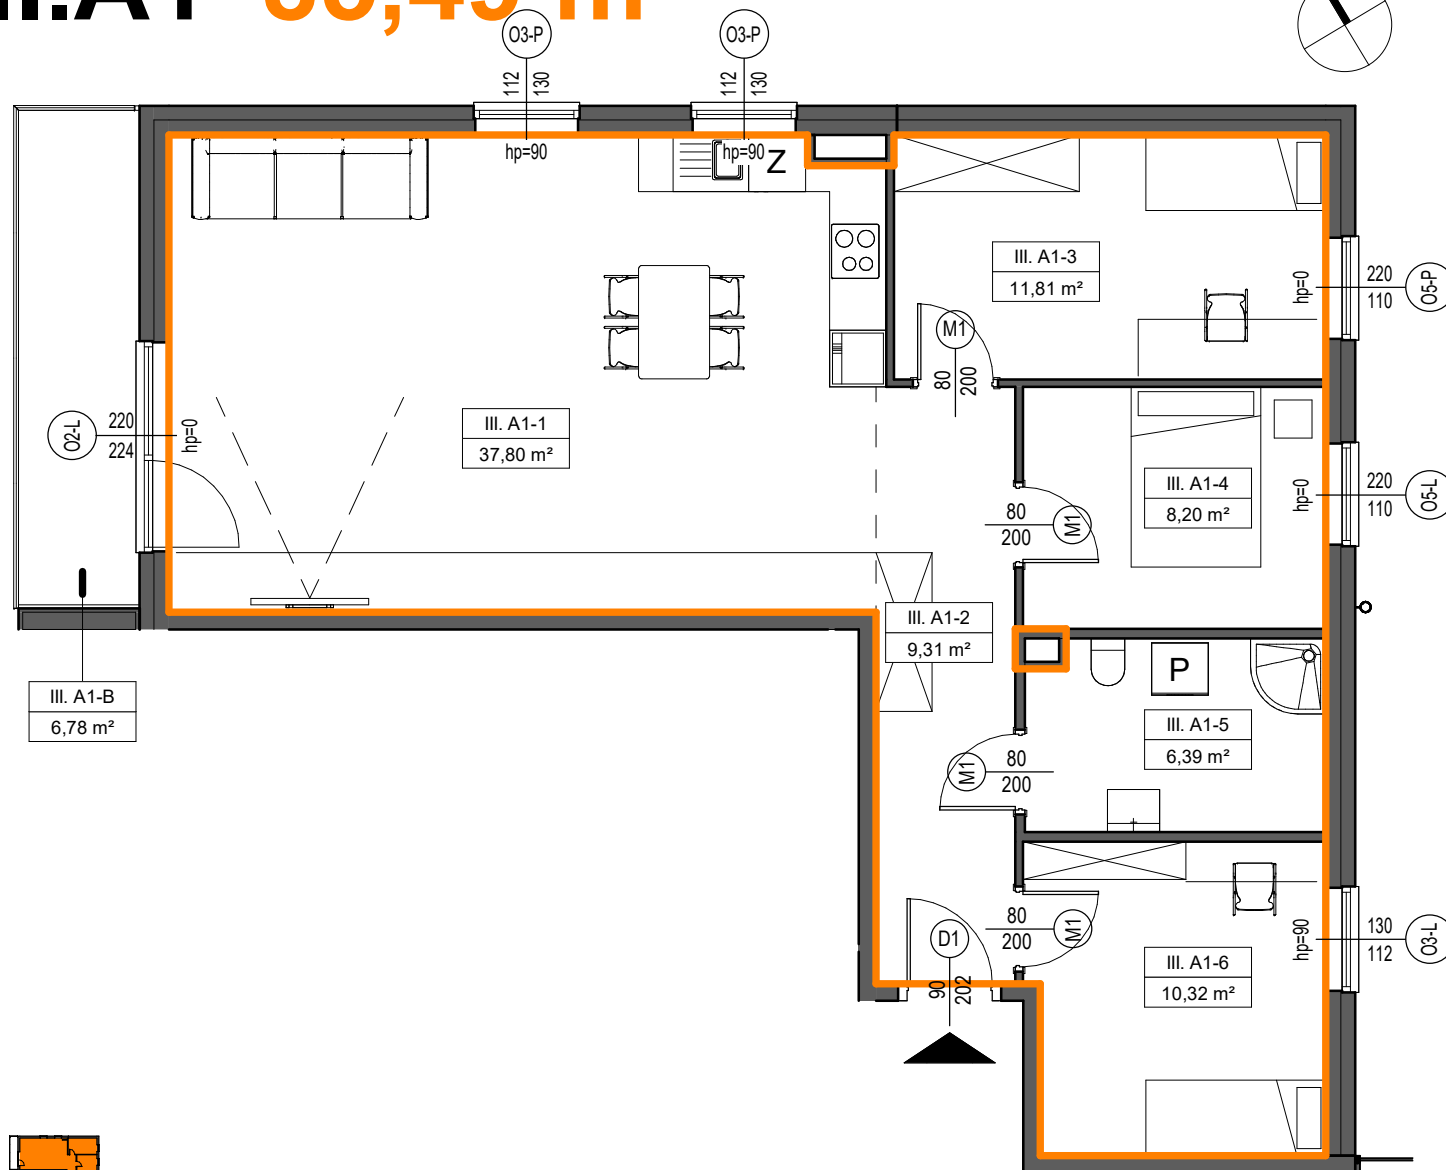

SKALA 1:80

