



NOWE KOSZARY

TCZEW, UL. TCZEWSKICH
SAPERÓW

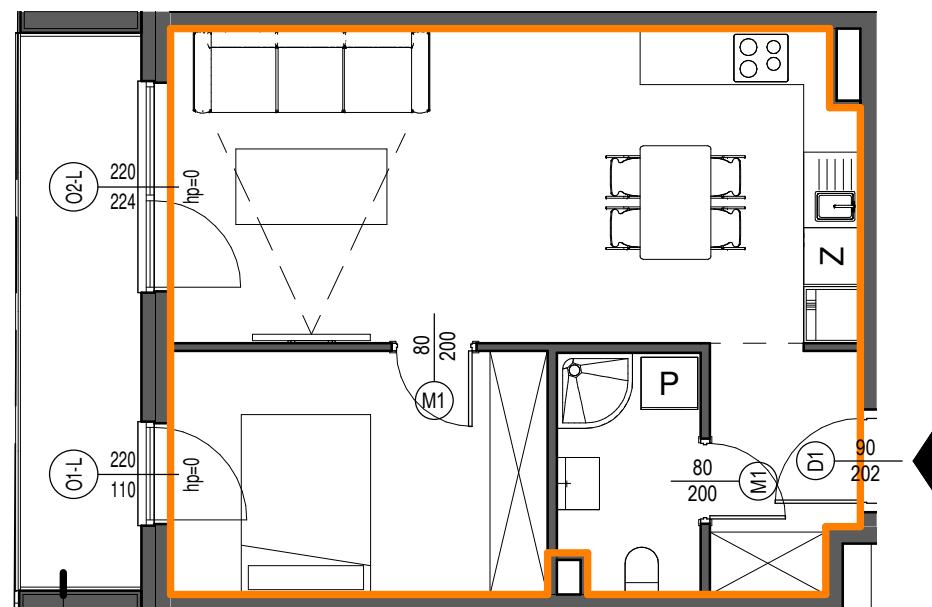

III.A2-43,01 m²

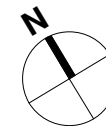


III. A2-B
7,56 m²

NR POM.	NAZWA POMIESZCZENIA	POW.
III. A2-1	POKÓJ DZIENNY Z ANEKSEM	24,04 m ²
III. A2-2	POKÓJ	10,29 m ²
III. A2-3	ŁAZIENKA	3,75 m ²
III. A2-4	KORYTARZ	3,92 m ²
		42,00 m ²
III. A2-B	BALKON	7,56 m ²
		7,56 m ²

1. POWIERZCHNIĘ CAŁKOWITĄ LOKALU PODANO Z UWZGLĘDNIENIEM ŚCIANEK DZIAŁOWYCH NADAJĄCYCH SIĘ DO ZMIAN ARANŻACYJNYCH.

2. POWIERZCHNIĘ POMIESZCZEŃ W ZESTAWIENIU WSKAZANO DLA DANEJ ARANŻACJI.

3. WSZYSTKIE POWIERZCHNIE WYMierzONO ZGODNIE Z NORMĄ PN-ISO 9836:1997.

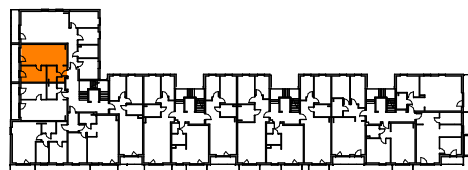

SKALA 1:80

