


NOWE KOSZARY

TCZEW, UL. TCZEWSKICH
SAPERÓW

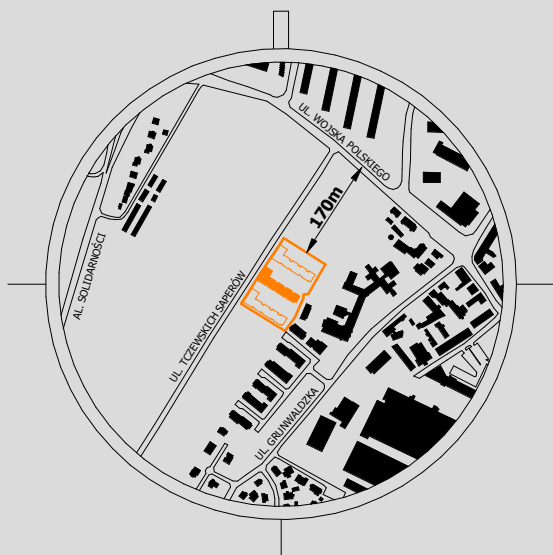



NR POM.	NAZWA POMIESZCZENIA	POW.
III. A3-1	POKÓJ	10,29 m ²
III. A3-2	ŁAZIENKA	3,75 m ²
III. A3-3	KORYTARZ	3,76 m ²
III. A3-4	POKÓJ DZIENNY Z ANEKSEM	23,67 m ²
		41,47 m ²
III. A3-B	BALKON	7,38 m ²
		7,38 m ²

1. POWIERZCHNIĘ CAŁKOWITĄ LOKALU PODANO Z UWZGLĘDNIENIEM ŚCIANEK DZIAŁOWYCH NADAJĄCYCH SIĘ DO ZMIAN ARANŻACYJNYCH.

2. POWIERZCHNIĘ POMIESZCZEŃ W ZESTAWIENIU WSKAZANO DLA DANEJ ARANŻACJI.

3. WSZYSTKIE POWIERZCHNIE WYMIERZONO ZGODNIE Z NORMĄ PN-ISO 9836:1997.

III.A3- 42,48 m²

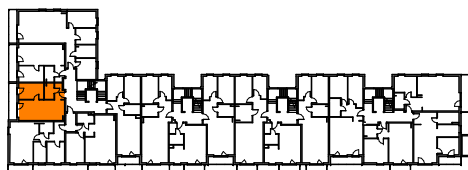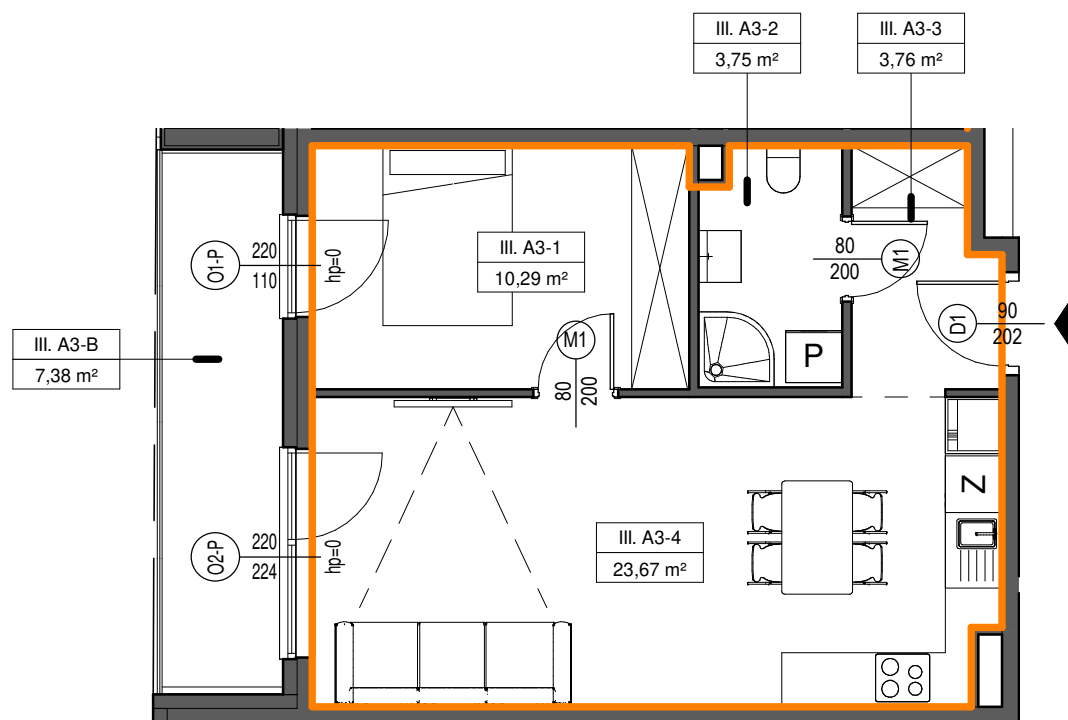

SKALA 1:80

