


NOWE KOSZARY

TCZEW, UL. TCZEWSKICH
SAPERÓW

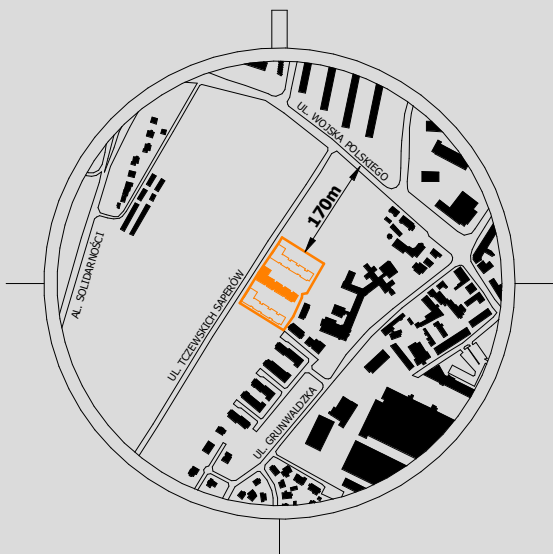




NR POM.	NAZWA POMIESZCZENIA	POW.
III. A4-1	ŁAZIENKA	3,81 m ²
III. A4-2	POKÓJ DZIENNY Z ANEKSEM	26,60 m ²
III. A4-3	KORYTARZ	8,12 m ²
III. A4-4	POKÓJ	6,75 m ²
III. A4-5	POKÓJ	9,37 m ²
		54,65 m ²
III. A4-B	BALKON	5,08 m ²
		5,08 m ²

1. POWIERZCHNIĘ CAŁKOWITĄ LOKALU PODANO Z UWZGLĘDNIENIEM ŚCIANEK DZIAŁOWYCH NADAJĄCYCH SIĘ DO ZMIAN ARANŻACYJNYCH.

2. POWIERZCHNIĘ POMIESZCZEŃ W ZESTAWIENIU WSKAZANO DLA DANEJ ARANŻACJI.

3. WSZYSTKIE POWIERZCHNIE WYMierzONO ZGODNIE Z NORMĄ PN-ISO 9836:1997.

III.A4- 56,27 m²

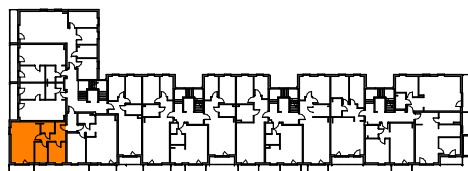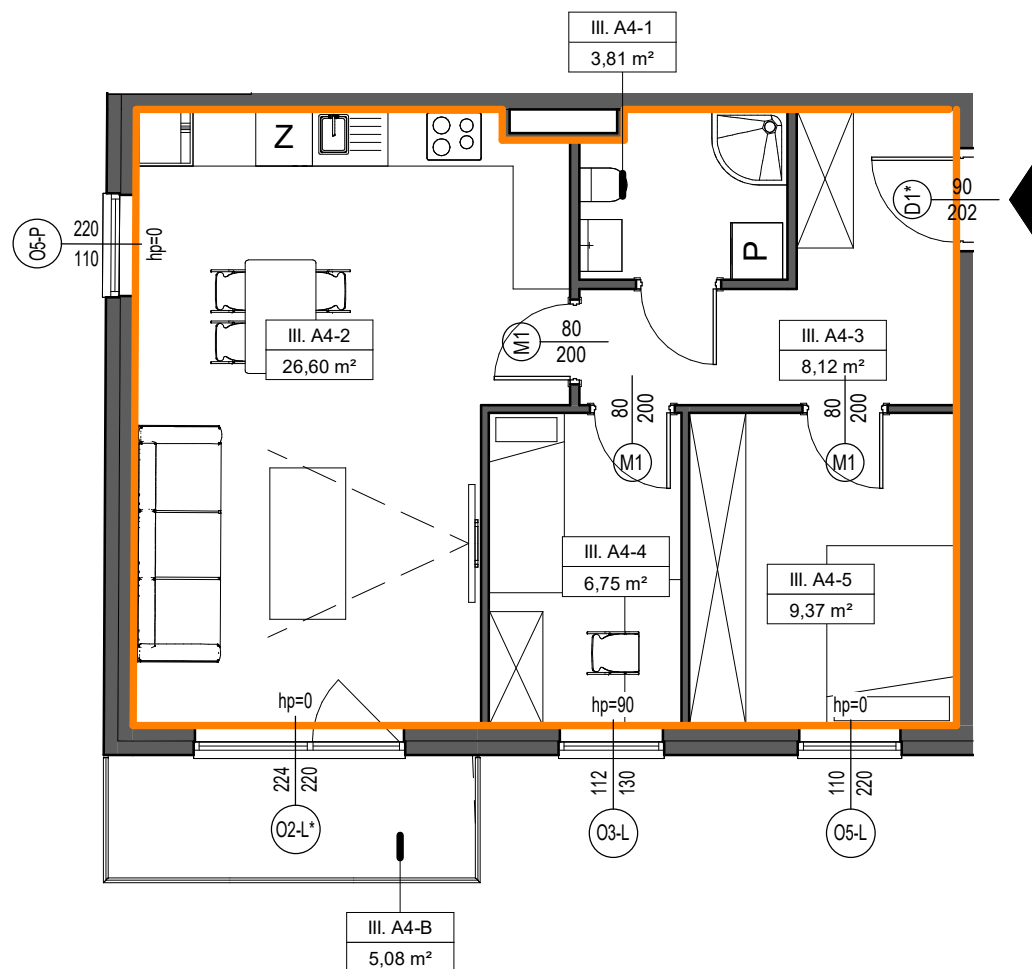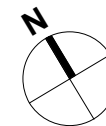

SKALA 1:80

