


NOWE KOSZARY

TCZEW, UL. TCZEWSKICH
SAPERÓW

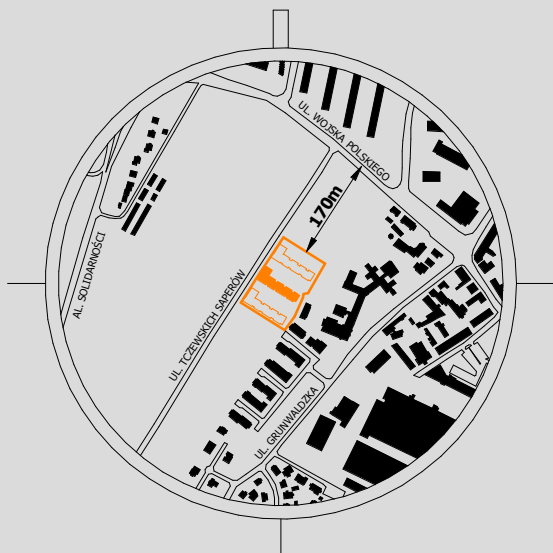




NR POM.	NAZWA POMIESZCZENIA	POW.
III. A5-1	POKÓJ	14,01 m ²
III. A5-2	ŁAZIENKA	4,14 m ²
III. A5-3	KORYTARZ	4,70 m ²
III. A5-4	POKÓJ DZIENNY Z ANEKSEM	31,57 m ²
		54,42 m ²
III. A5-B	BALKON	5,65 m ²
		5,65 m ²

1. POWIERZCHNIĘ CAŁKOWITĄ LOKALU PODANO Z UWZGLĘDNIENIEM ŚCIANEK DZIAŁOWYCH NADAJĄCYCH SIĘ DO ZMIAN ARANŻACYJNYCH.

2. POWIERZCHNIĘ POMIESZCZEŃ W ZESTAWIENIU WSKAZANO DLA DANEJ ARANŻACJI.

3. WSZYSTKIE POWIERZCHNIE WYMIERZONO ZGODNIE Z NORMĄ PN-ISO 9836:1997.

III.A5- 55,49 m²

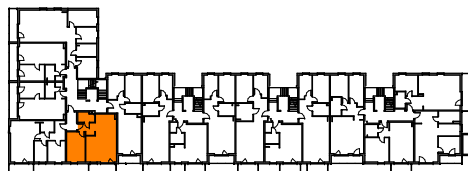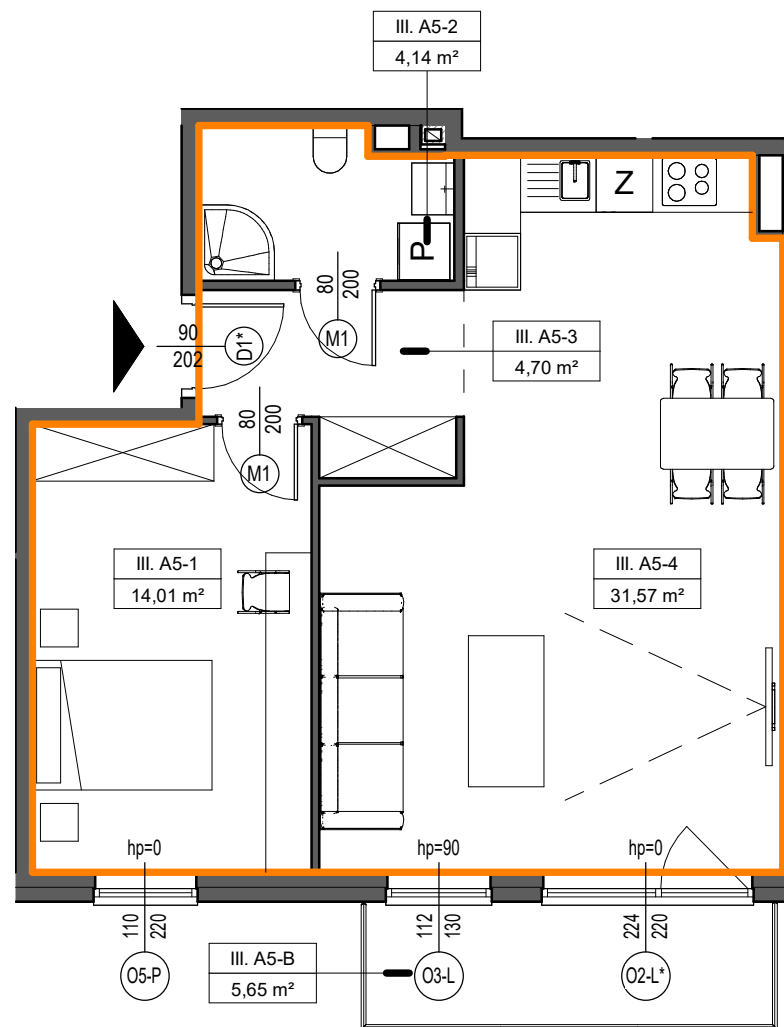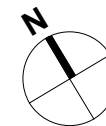

SKALA 1:80

