


# NOWE KOSZARY

TCZEW, UL. TCZEWSKICH  
SAPERÓW

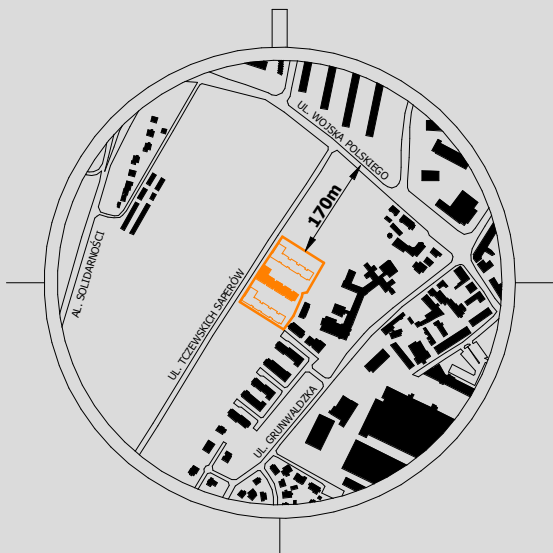




NR POM.	NAZWA POMIESZCZENIA	POW.
III. A6-1	POKÓJ	9,48 m <sup>2</sup>
III. A6-2	POKÓJ	11,30 m <sup>2</sup>
III. A6-3	KORYTARZ	6,20 m <sup>2</sup>
III. A6-4	ŁAZIENKA	4,14 m <sup>2</sup>
III. A6-5	POKÓJ DZIENNY Z ANEKSEM	22,86 m <sup>2</sup>
		53,98 m <sup>2</sup>
III. A6-B	BALKON	4,26 m <sup>2</sup>
		4,26 m <sup>2</sup>

1. POWIERZCHNIĘ CAŁKOWITĄ LOKALU PODANO Z UWZGLĘDNIENIEM ŚCIANEK DZIAŁOWYCH NADAJĄCYCH SIĘ DO ZMIAN ARANŻACYJNYCH.

2. POWIERZCHNIĘ POMIESZCZEŃ W ZESTAWIENIU WSKAZANO DLA DANEJ ARANŻACJI.

3. WSZYSTKIE POWIERZCHNIE WYMIERZONO ZGODNIE Z NORMĄ PN-ISO 9836:1997.

## III.A6-55,22 m<sup>2</sup>

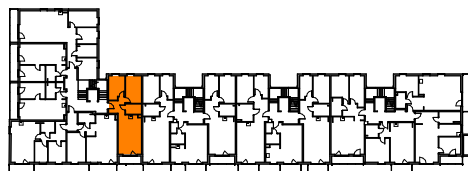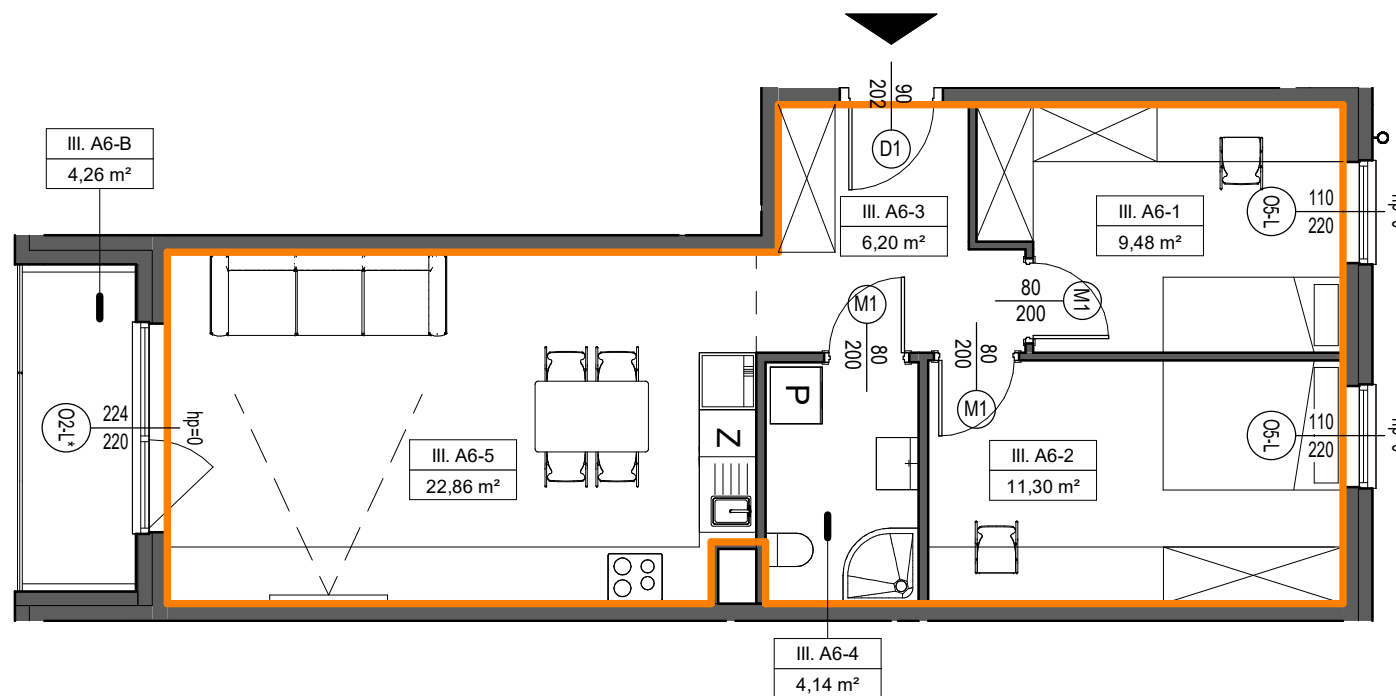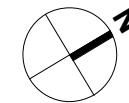

SKALA 1:80

