


NOWE KOSZARY

TCZEW, UL. TCZEWSKICH
SAPERÓW

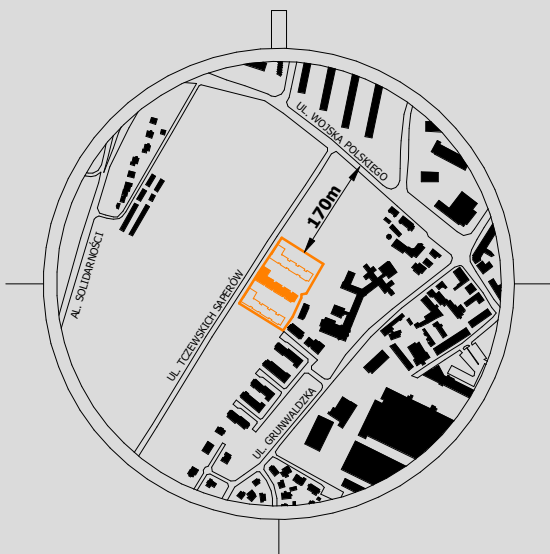




NR POM.	NAZWA POMIESZCZENIA	POW.
III. B1-1	POKÓJ	11,68 m ²
III. B1-2	POKÓJ	7,12 m ²
III. B1-3	KORYTARZ	7,15 m ²
III. B1-4	ŁAZIENKA	4,99 m ²
III. B1-5	POKÓJ DZIENNY Z ANEKSEM	29,60 m ²
		60,54 m ²
III. B1-B	BALKON	5,65 m ²
		5,65 m ²

1. POWIERZCHNIĘ CAŁKOWITĄ LOKALU PODANO Z UWZGLĘDNIENIEM ŚCIANEK DZIAŁOWYCH NADAJĄCYCH SIĘ DO ZMIAN ARANŻACYJNYCH.

2. POWIERZCHNIĘ POMIESZCZEŃ W ZESTAWIENIU WSKAZANO DLA DANEJ ARANŻACJI.

3. WSZYSTKIE POWIERZCHNIE WYMIERZONO ZGODNIE Z NORMĄ PN-ISO 9836:1997.

III.B1- 61,78 m²

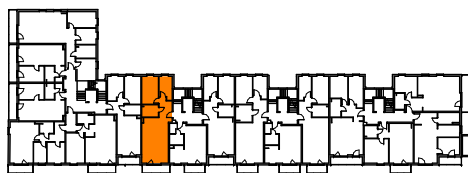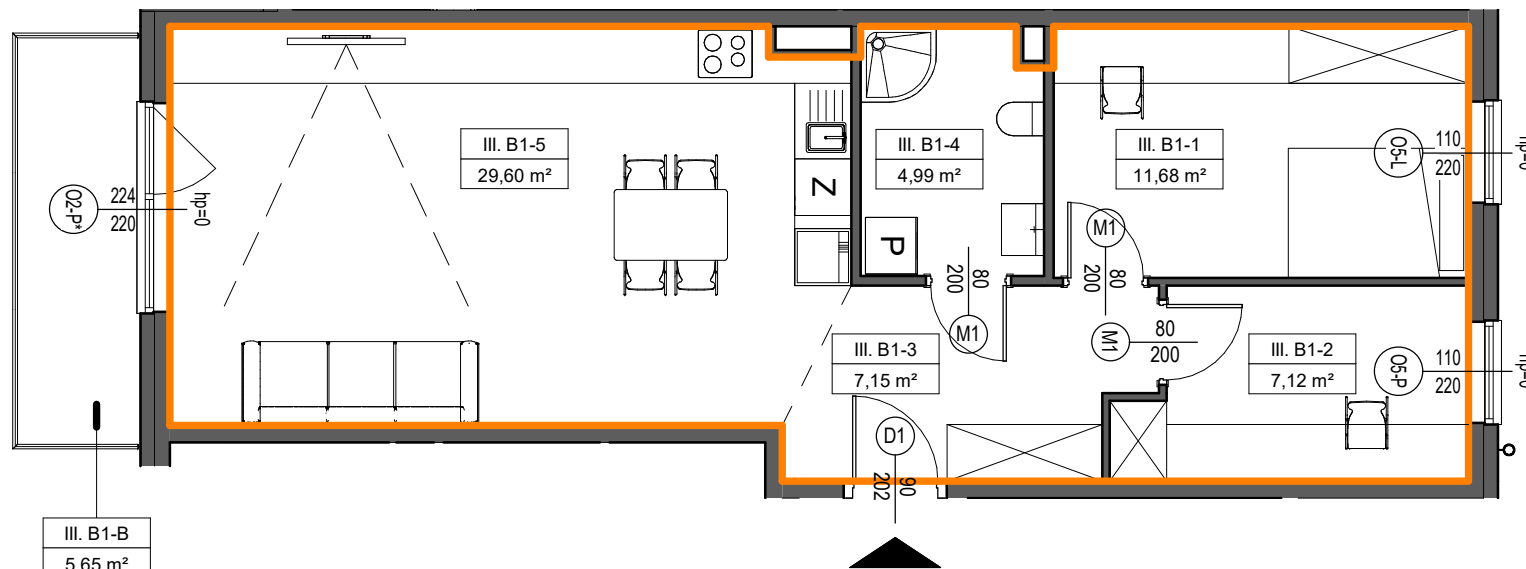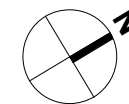

SKALA 1:80

