

# NOWE KOSZARY

TCZEW, UL. TCZEWSKICH  
SAPERÓW






NR POM.	NAZWA POMIESZCZENIA	POW.
III. B2-1	KORYTARZ	3,98 m <sup>2</sup>
III. B2-2	ŁAZIENKA	3,74 m <sup>2</sup>
III. B2-3	KUCHNIA	6,20 m <sup>2</sup>
III. B2-4	POKÓJ DZIENNY	20,89 m <sup>2</sup>
		34,81 m <sup>2</sup>
III. B2-B	BALKON	4,23 m <sup>2</sup>
		4,23 m <sup>2</sup>

1. POWIERZCHNIĘ CAŁKOWITĄ LOKALU PODANO Z UWZGLĘDNIENIEM ŚCIANEK DZIAŁOWYCH NADAJĄCYCH SIĘ DO ZMIAN ARANŻACYJNYCH.

2. POWIERZCHNIĘ POMIESZCZEŃ W ZESTAWIENIU WSKAZANO DLA DANEJ ARANŻACJI.

3. WSZYSTKIE POWIERZCHNIE WYMIERZONO ZGODNIE Z NORMĄ PN-ISO 9836:1997.

## II.B2- 35,44 m<sup>2</sup>

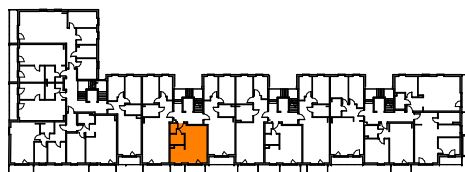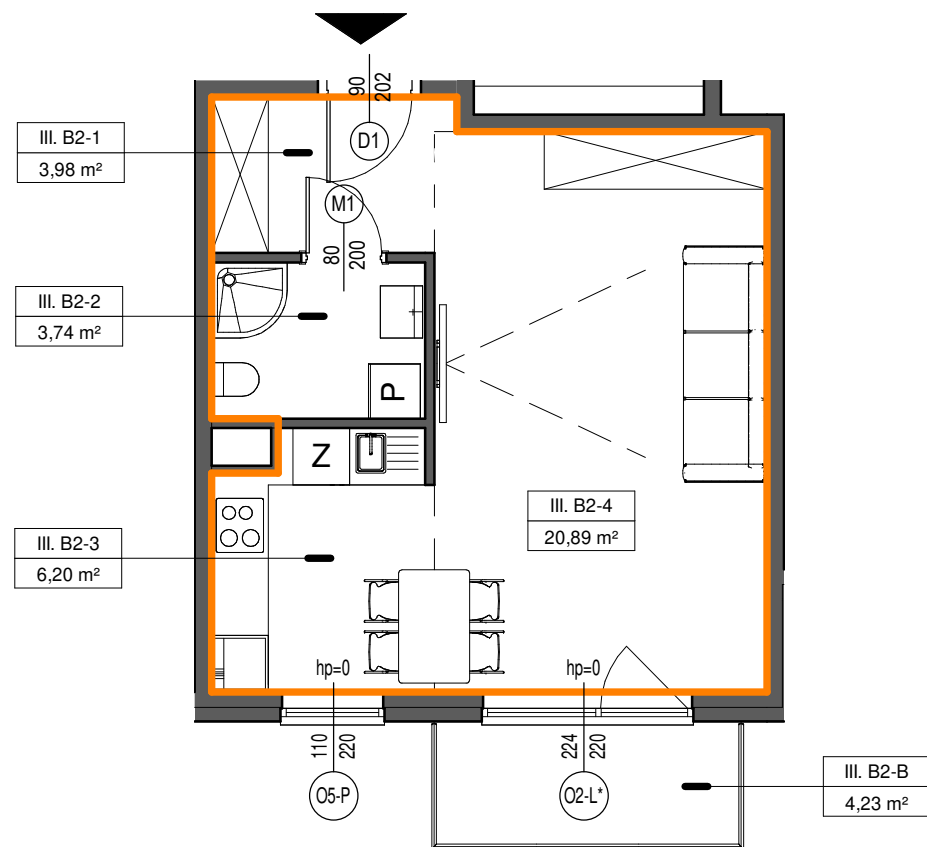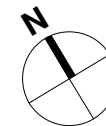

SKALA 1:80

