

NOWE KOSZARY

TCZEW, UL. TCZEWSKICH
SAPERÓW






NR POM.	NAZWA POMIESZCZENIA	POW.
III. C1-1	POKÓJ	11,76 m ²
III. C1-2	POKÓJ	7,29 m ²
III. C1-3	KORYTARZ	8,94 m ²
III. C1-4	ŁAZIENKA	7,03 m ²
III. C1-5	POKÓJ DZIENNY Z ANEKSEM	28,20 m ²
		63,22 m ²
III. C1-B	BALKON	4,22 m ²
		4,22 m ²

1. POWIERZCHNIĘ CAŁKOWITĄ LOKALU PODANO Z UWZGLĘDNIENIEM ŚCIANEK DZIAŁOWYCH NADAJĄCYCH SIĘ DO ZMIAN ARANŻACYJNYCH.

2. POWIERZCHNIĘ POMIESZCZEŃ W ZESTAWIENIU WSKAZANO DLA DANEJ ARANŻACJI.

3. WSZYSTKIE POWIERZCHNIE WYMIERZONO ZGODNIE Z NORMĄ PN-ISO 9836:1997.

III.C1-64,51 m²

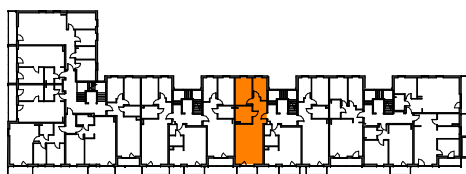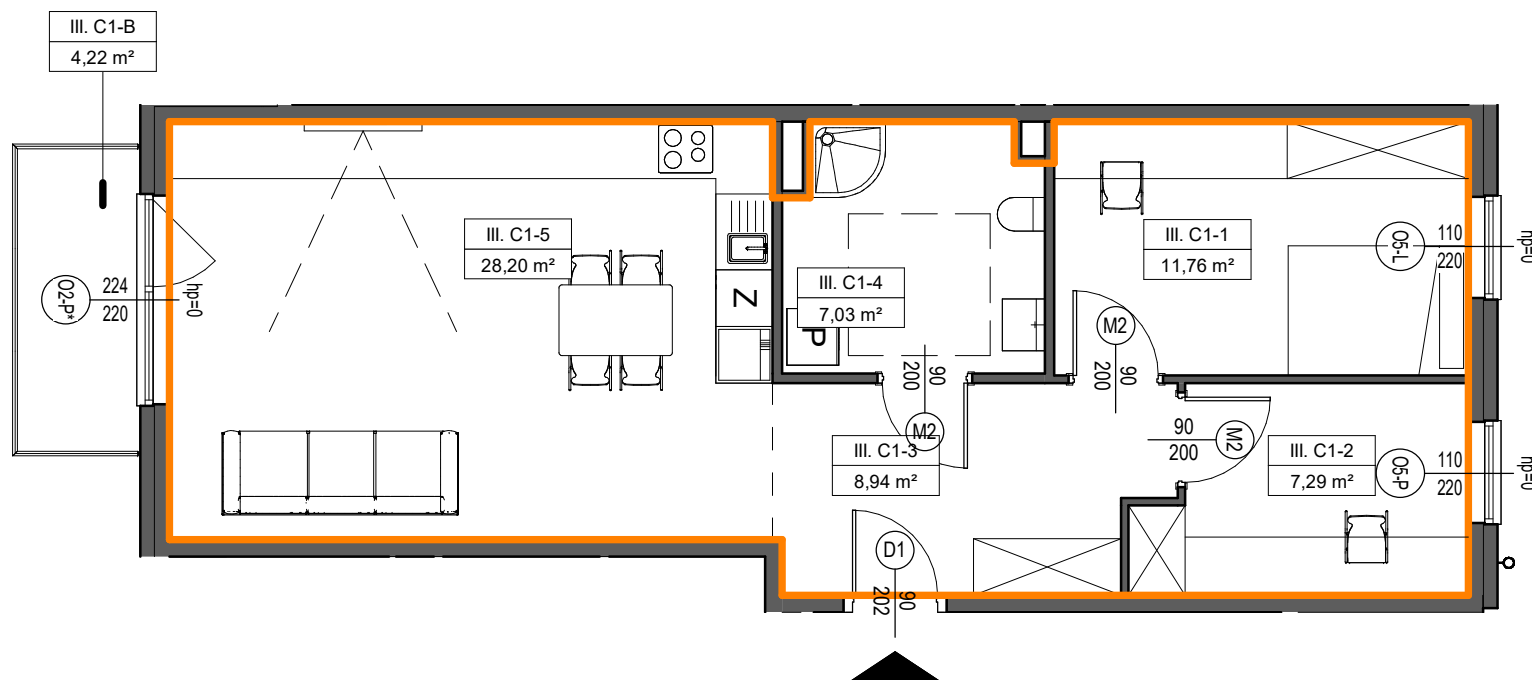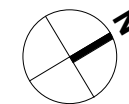

SKALA 1:80

