


NOWE KOSZARY

TCZEW, UL. TCZEWSKICH
SAPERÓW

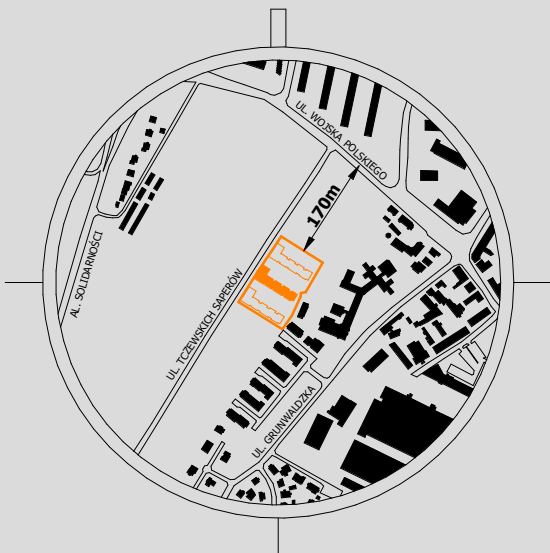

NR POM.	NAZWA POMIESZCZENIA	POW.
---------	---------------------	------

III. C3-1	POKÓJ	7,12 m ²
III. C3-2	POKÓJ	11,65 m ²
III. C3-3	KORYTARZ	7,65 m ²
III. C3-4	ŁAZIENKA	5,01 m ²
III. C3-5	POKÓJ DZIENNY Z ANEKSEM	29,17 m ²
		60,60 m ²




III. C3-B	BALKON	4,22 m ²
		4,22 m ²

1. POWIERZCHNIĘ CAŁKOWITĄ LOKALU PODANO Z UWZGLĘDNIENIEM ŚCIANEK DZIAŁOWYCH NADAJĄCYCH SIĘ DO ZMIAN ARANŻACYJNYCH.

2. POWIERZCHNIĘ POMIESZCZEŃ W ZESTAWIENIU WSKAZANO DLA DANEJ ARANŻACJI.

3. WSZYSTKIE POWIERZCHNIE WYMIERZONO ZGODNIE Z NORMĄ PN-ISO 9836:1997.

III.C3-61,84 m²

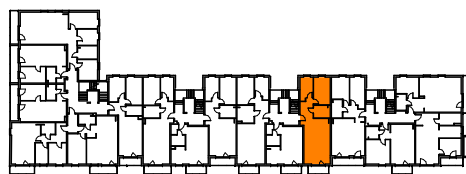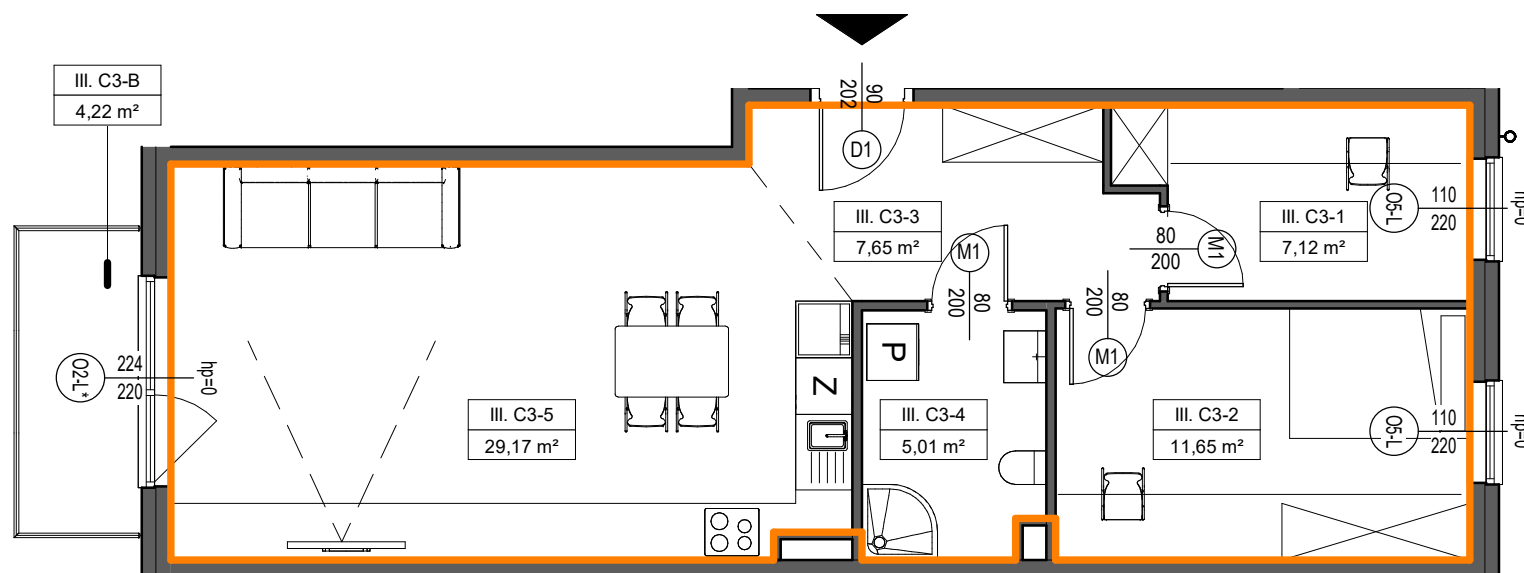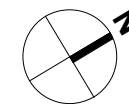

SKALA 1:80

