


NOWE KOSZARY

TCZEW, UL. TCZEWSKICH
SAPERÓW

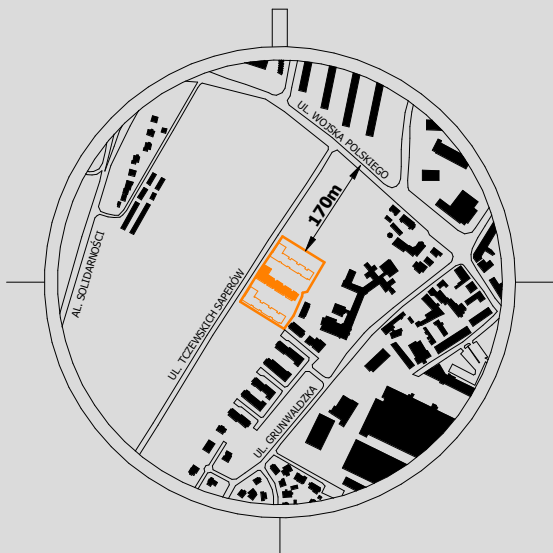



NR POM.	NAZWA POMIESZCZENIA	POW.
IV. A 2-1	POKÓJ DZIENNY Z ANEKSEM	23,98 m ²
IV. A 2-2	ŁAZIENKA	3,71 m ²
IV. A 2-3	KORYTARZ	3,92 m ²
IV. A 2-4	POKÓJ	10,29 m ²
		41,90 m ²
IV. A 2-B	BALKON	7,56 m ²
		7,56 m ²

1. POWIERZCHNIĘ CAŁKOWITĄ LOKALU PODANO Z UWZGLĘDNIENIEM ŚCIANEK DZIAŁOWYCH NADAJĄCYCH SIĘ DO ZMIAN ARANŻACYJNYCH.

2. POWIERZCHNIĘ POMIESZCZEŃ W ZESTAWIENIU WSKAZANO DLA DANEJ ARANŻACJI.

3. WSZYSTKIE POWIERZCHNIE WYMierzONO ZGODNIE Z NORMĄ PN-ISO 9836:1997.

IV.A2-42,90 m²

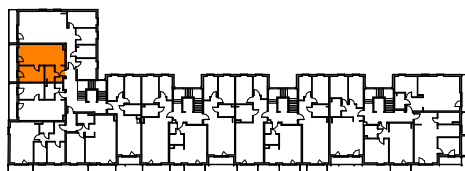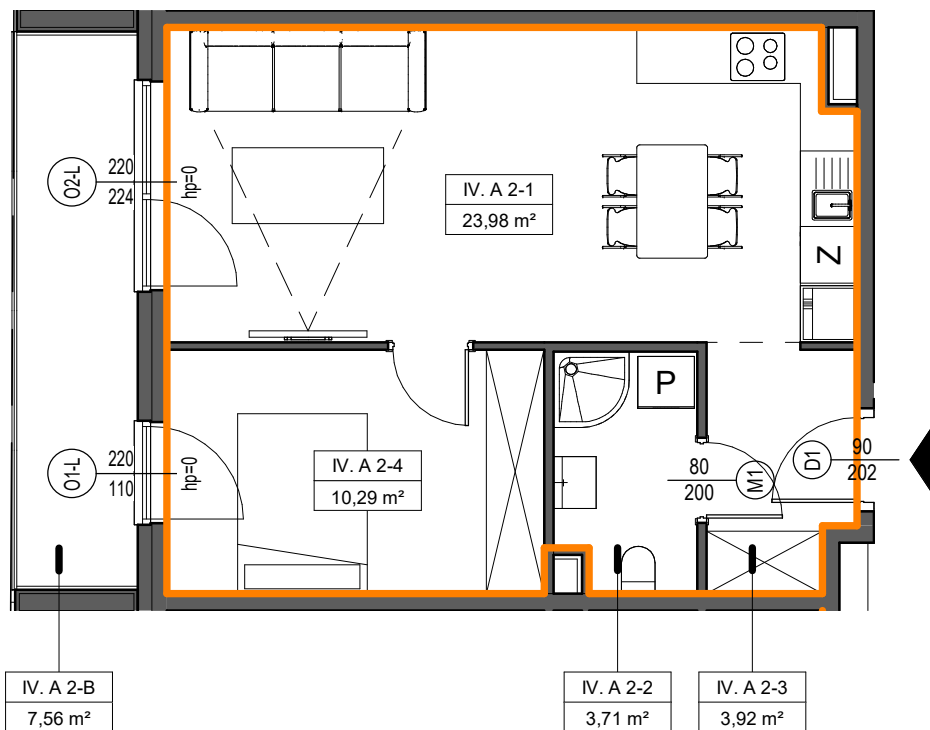

SKALA 1:80

