


NOWE KOSZARY

TCZEW, UL. TCZEWSKICH
SAPERÓW

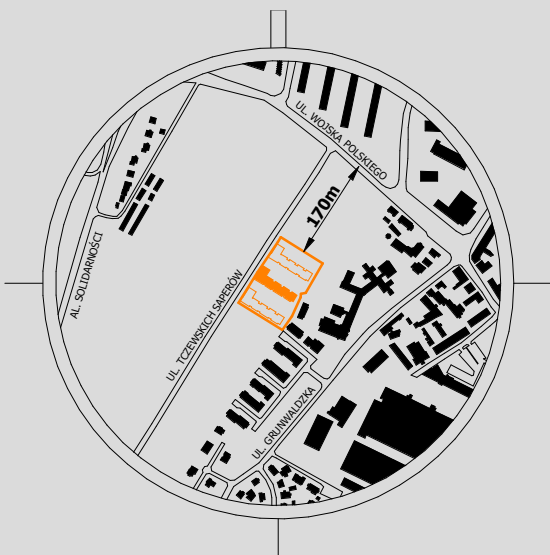




NR POM.	NAZWA POMIESZCZENIA	POW.
IV. A 3-1	POKÓJ	10,29 m ²
IV. A 3-2	ŁAZIENKA	3,71 m ²
IV. A 3-3	KORYTARZ	3,76 m ²
IV. A 3-4	POKÓJ DZIENNY Z ANEKSEM	23,62 m ²
		41,38 m ²
IV. A 3-B	BALKON	7,39 m ²
		7,39 m ²

1. POWIERZCHNIĘ CAŁKOWITĄ LOKALU PODANO Z UWZGLĘDNIENIEM ŚCIANEK DZIAŁOWYCH NADAJĄCYCH SIĘ DO ZMIAN ARANŻACYJNYCH.

2. POWIERZCHNIĘ POMIESZCZEŃ W ZESTAWIENIU WSKAZANO DLA DANEJ ARANŻACJI.

3. WSZYSTKIE POWIERZCHNIE WYMIERZONO ZGODNIE Z NORMĄ PN-ISO 9836:1997.

IV.A3-42,38 m²

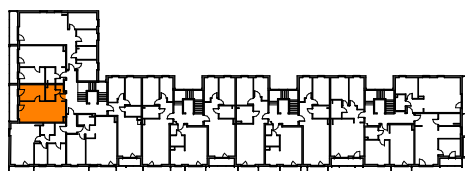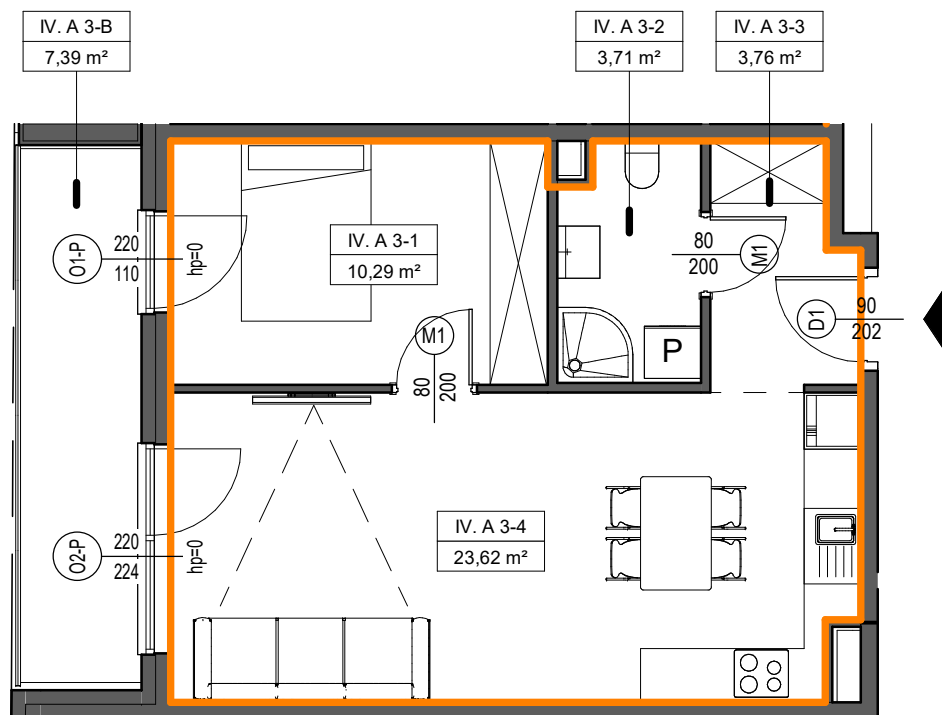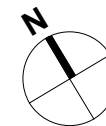

SKALA 1:80

