

NOWE KOSZARY

TCZEW, UL. TCZEWSKICH
SAPERÓW



NR POM.	NAZWA POMIESZCZENIA	POW.
---------	---------------------	------

IV. A 6-1	POKÓJ	9,48 m ²
IV. A 6-2	POKÓJ	11,30 m ²
IV. A 6-3	ŁAZIENKA	4,14 m ²
IV. A 6-4	KORYTARZ	6,21 m ²
IV. A 6-5	POKÓJ DZIENNY Z ANEKSEM	22,79 m ²
		53,92 m ²




IV. A 6-B	BALKON	4,26 m ²
		4,26 m ²

1. POWIERZCHNIĘ CAŁKOWITĄ LOKALU PODANO Z UWZGLĘDNIENIEM ŚCIANEK DZIAŁOWYCH NADAJĄCYCH SIĘ DO ZMIAN ARANŻACYJNYCH.

2. POWIERZCHNIĘ POMIESZCZEŃ W ZESTAWIENIU WSKAZANO DLA DANEJ ARANŻACJI.

3. WSZYSTKIE POWIERZCHNIE WYMIERZONO ZGODNIE Z NORMĄ PN-ISO 9836:1997.

IV.A6- 55,16 m²

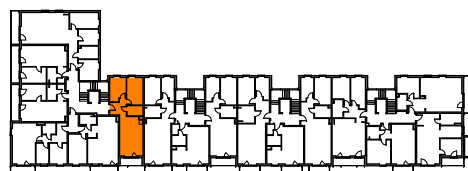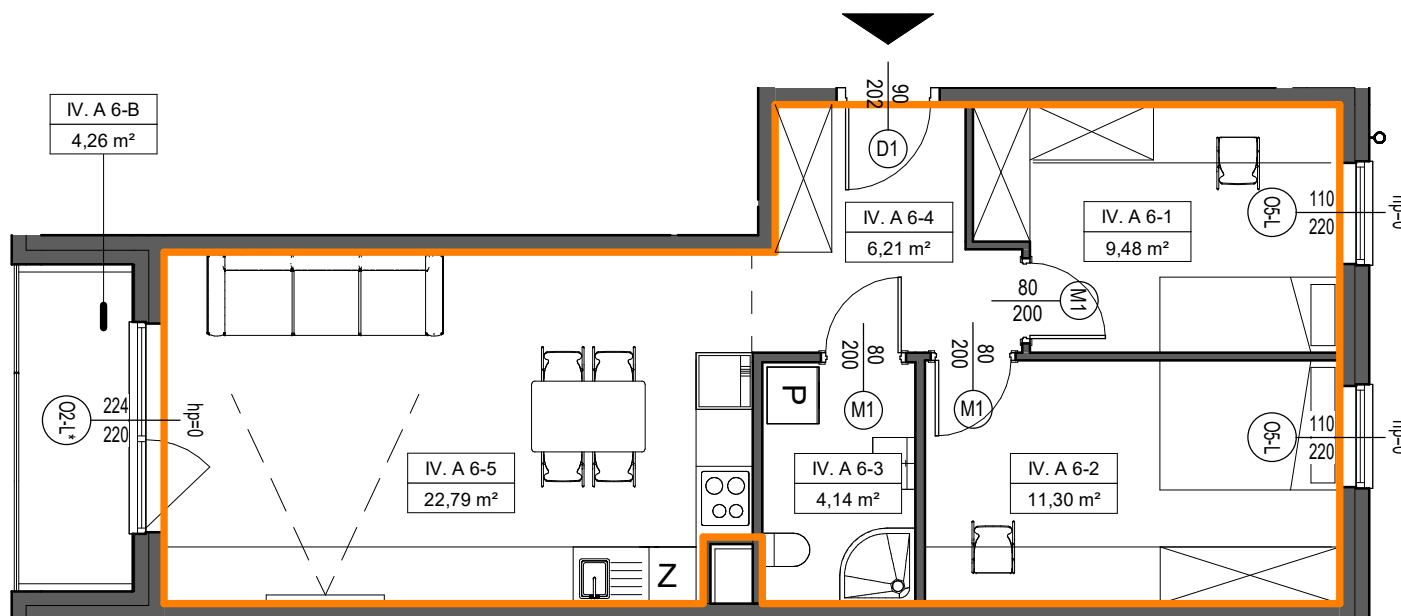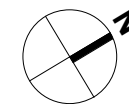

SKALA 1:80

