


# NOWE KOSZARY

TCZEW, UL. TCZEWSKICH  
SAPERÓW

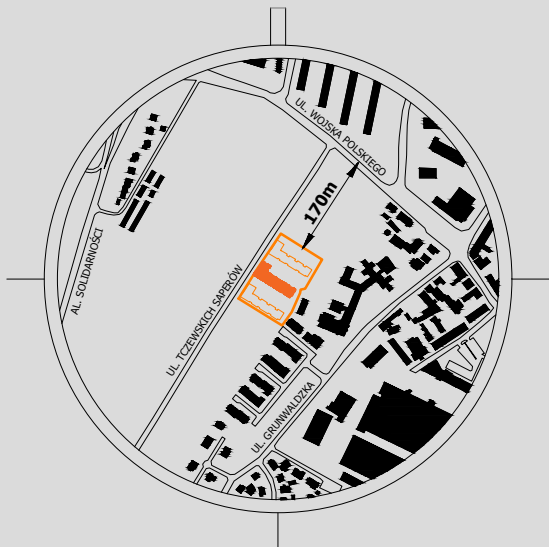




NR POM.	NAZWA POMIESZCZENIA	POW.
IV. B2-1	KORYTARZ	3,98 m <sup>2</sup>
IV. B2-2	ŁAZIENKA	3,74 m <sup>2</sup>
IV. B2-3	POKÓJ	5,92 m <sup>2</sup>
IV. B2-4	POKÓJ DZIENNY Z ANEKSEM	20,89 m <sup>2</sup>
		34,53 m <sup>2</sup>
IV. B2-B	BALKON	4,23 m <sup>2</sup>
		4,23 m <sup>2</sup>

1. POWIERZCHNIĘ CAŁKOWITĄ LOKALU PODANO Z UWZGLĘDNIENIEM ŚCIANEK DZIAŁOWYCH NADAJĄCYCH SIĘ DO ZMIAN ARANŻACYJNYCH.

2. POWIERZCHNIĘ POMIESZCZEŃ W ZESTAWIENIU WSKAZANO DLA DANEJ ARANŻACJI.

3. WSZYSTKIE POWIERZCHNIE WYMIERZONO ZGODNIE Z NORMĄ PN-ISO 9836:1997.

## IV. B2-35,37 m<sup>2</sup>

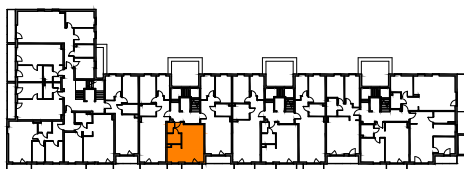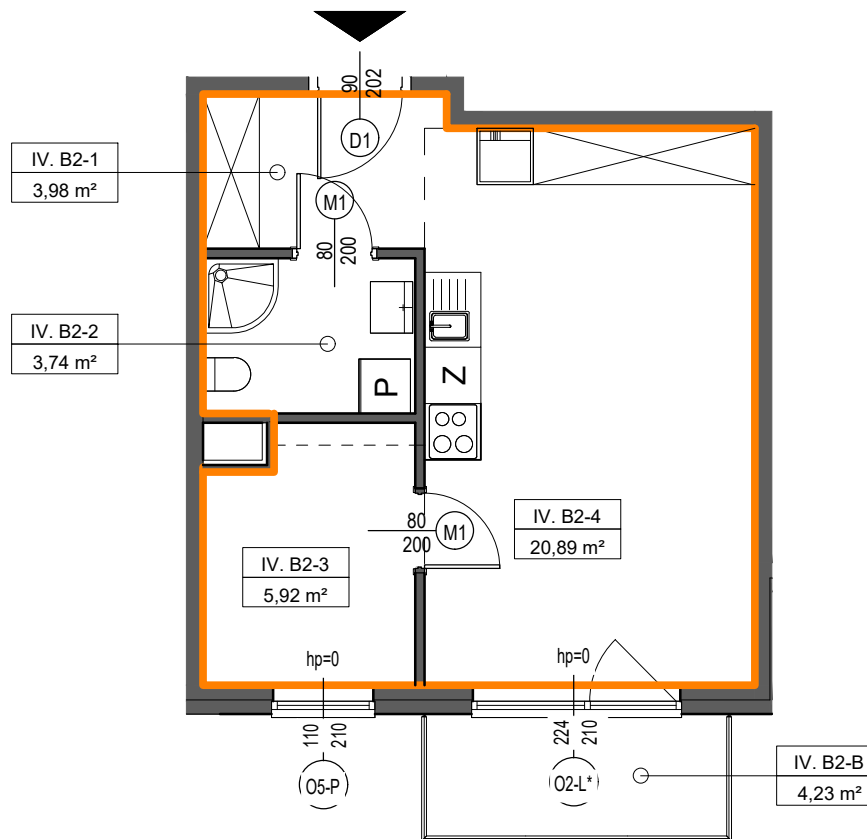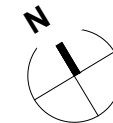

SKALA 1:80

