


NOWE KOSZARY

TCZEW, UL. TCZEWSKICH
SAPERÓW

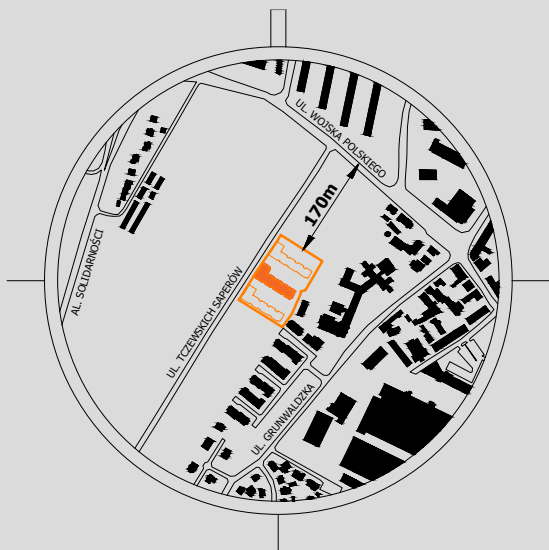




NR POM.	NAZWA POMIESZCZENIA	POW.
IV. C2-1	KORYTARZ	3,98 m ²
IV. C2-2	ŁAZIENKA	3,74 m ²
IV. C2-3	POKÓJ	5,92 m ²
IV. C2-4	POKÓJ DZIENNY Z ANEKSEM	20,59 m ²
		34,23 m ²
IV. C2-B	BALKON	4,23 m ²
		4,23 m ²

1. POWIERZCHNIĘ CAŁKOWITĄ LOKALU PODANO Z UWZGLĘDNIENIEM ŚCIANEK DZIAŁOWYCH NADAJĄCYCH SIĘ DO ZMIAN ARANŻACYJNYCH.

2. POWIERZCHNIĘ POMIESZCZEŃ W ZESTAWIENIU WSKAZANO DLA DANEJ ARANŻACJI.

3. WSZYSTKIE POWIERZCHNIE WYMIERZONO ZGODNIE Z NORMĄ PN-ISO 9836:1997.

IV.C2-35,08 m²

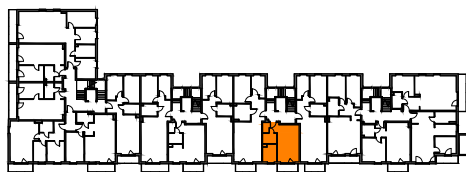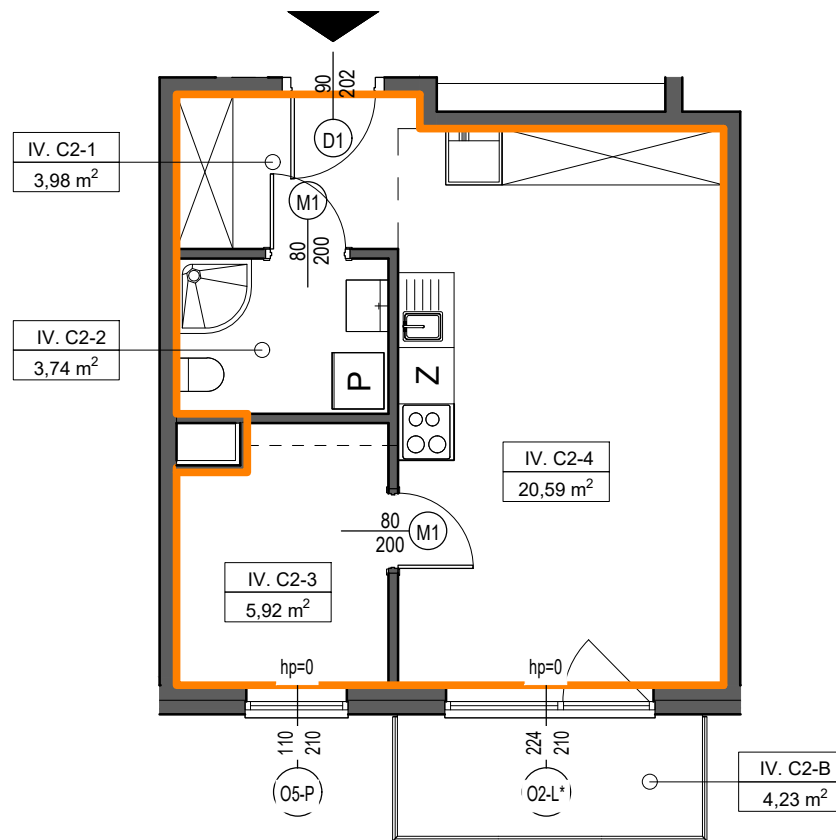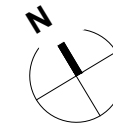

SKALA 1:80

