


NOWE KOSZARY

TCZEW, UL. TCZEWSKICH
SAPERÓW

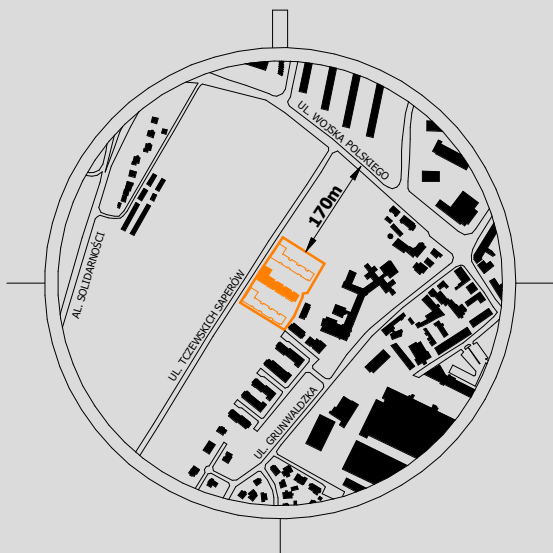

NR POM.	NAZWA POMIESZCZENIA	POW.
---------	---------------------	------

IV. D1-3	ŁAZIENKA	4,80 m ²
IV. D1-4	KORYTARZ	7,16 m ²
IV. D 1-1	POKÓJ	10,73 m ²
IV. D 1-2	POKÓJ	11,01 m ²
IV. D 1-5	POKÓJ DZIENNY Z ANEKSEM	29,92 m ²
		63,62 m ²




IV. D 1-B	BALKON	6,15 m ²
		6,15 m ²

1. POWIERZCHNIĘ CAŁKOWITĄ LOKALU PODANO Z UWZGLĘDNIENIEM ŚCIANEK DZIAŁOWYCH NADAJĄCYCH SIĘ DO ZMIAN ARANŻACYJNYCH.

2. POWIERZCHNIĘ POMIESZCZEŃ W ZESTAWIENIU WSKAZANO DLA DANEJ ARANŻACJI.

3. WSZYSTKIE POWIERZCHNIE WYMIERZONO ZGODNIE Z NORMĄ PN-ISO 9836:1997.

IV.D1- 65,14 m²

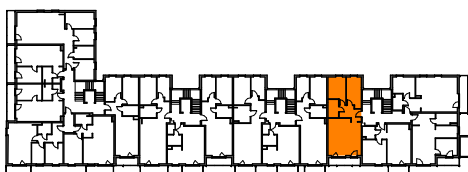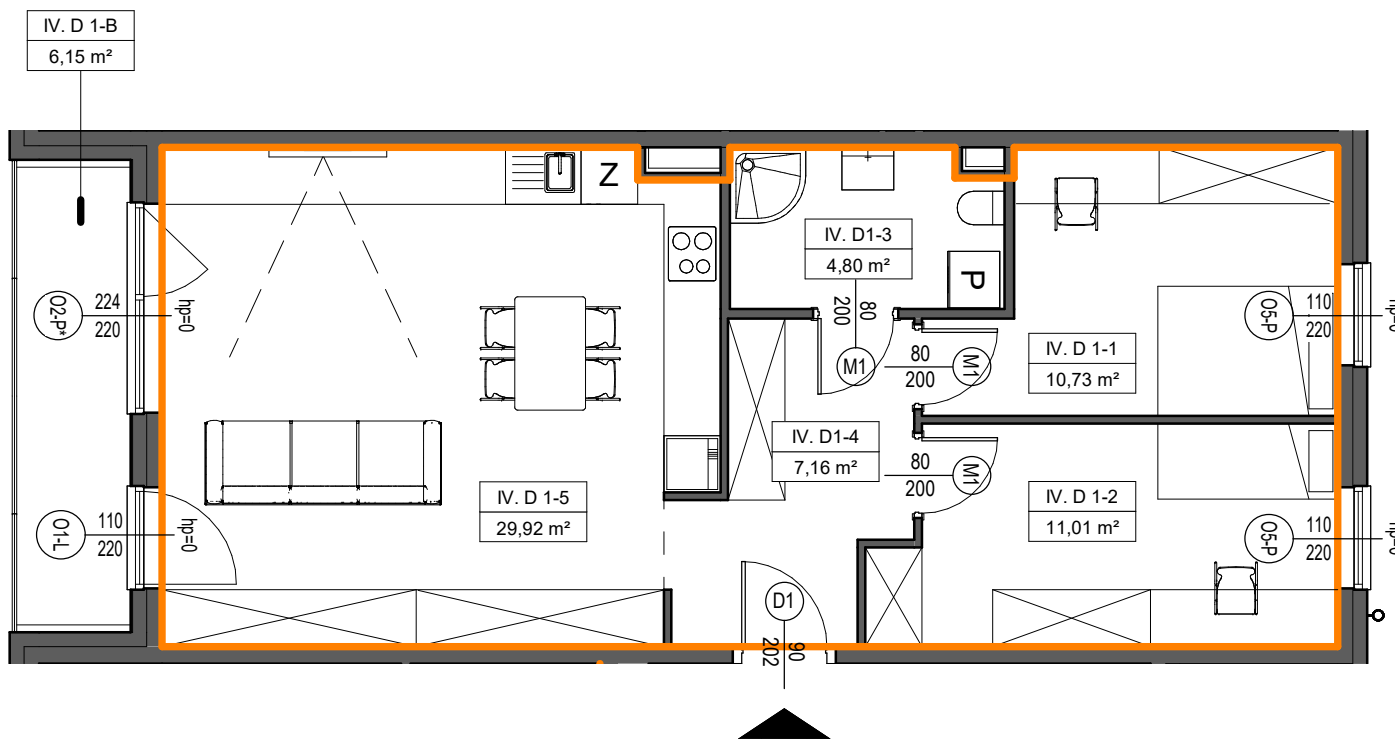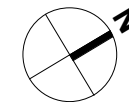

SKALA 1:80

