


# NOWE KOSZARY

TCZEW, UL. TCZEWSKICH  
SAPERÓW

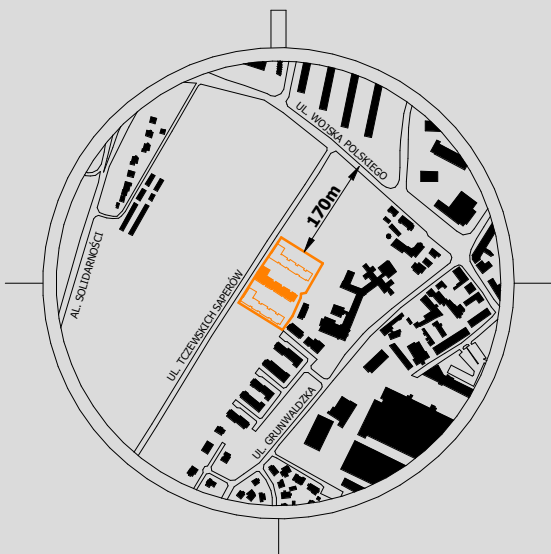




NR POM.	NAZWA POMIESZCZENIA	POW.
IV. D 2-1	ŁAZIENKA	3,93 m <sup>2</sup>
IV. D 2-2	KORYTARZ	4,03 m <sup>2</sup>
IV. D 2-3	POKÓJ	14,71 m <sup>2</sup>
IV. D 2-4	POKÓJ DZIENNY Z ANEKSEM	23,76 m <sup>2</sup>
		46,43 m <sup>2</sup>
IV. D 2-B	BALKON	4,31 m <sup>2</sup>
		4,31 m <sup>2</sup>

1. POWIERZCHNIĘ CAŁKOWITĄ LOKALU PODANO Z UWZGLĘDNIENIEM ŚCIANEK DZIAŁOWYCH NADAJĄCYCH SIĘ DO ZMIAN ARANŻACYJNYCH.

2. POWIERZCHNIĘ POMIESZCZEŃ W ZESTAWIENIU WSKAZANO DLA DANEJ ARANŻACJI.

3. WSZYSTKIE POWIERZCHNIE WYMierzONO ZGODNIE Z NORMĄ PN-ISO 9836:1997.

## IV.D2-47,35 m<sup>2</sup>

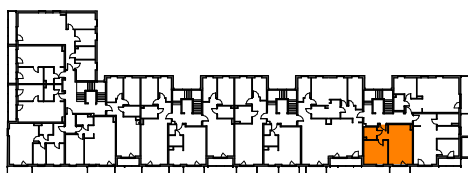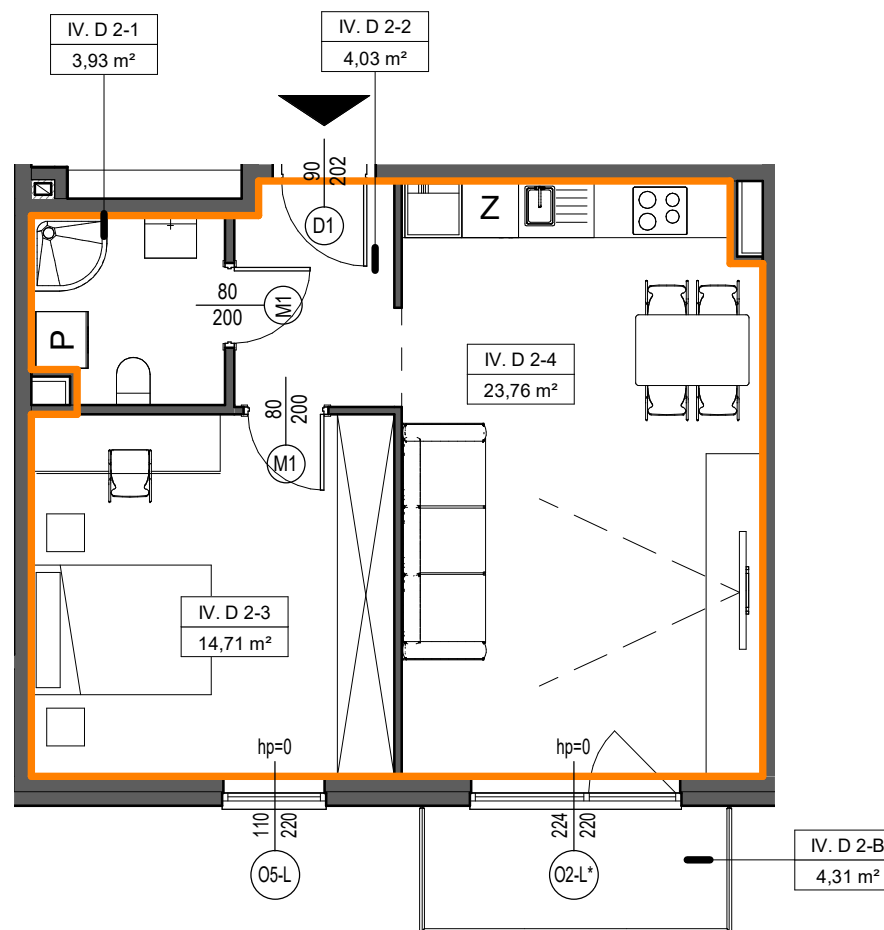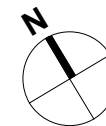

SKALA 1:80

