


# NOWE KOSZARY

TCZEW, UL. TCZEWSKICH  
SAPERÓW

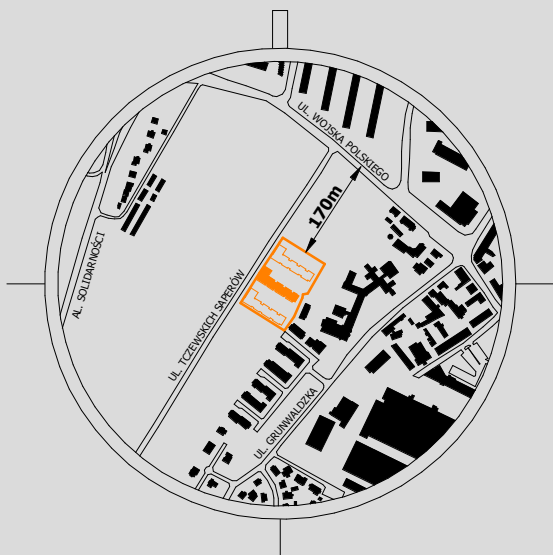




NR POM.	NAZWA POMIESZCZENIA	POW.
IV. D 4-1	ŁAZIENKA	3,90 m <sup>2</sup>
IV. D 4-2	POKÓJ	10,57 m <sup>2</sup>
IV. D 4-3	KORYTARZ	6,03 m <sup>2</sup>
IV. D 4-4	POKÓJ DZIENNY Z ANEKSEM	34,35 m <sup>2</sup>
		54,85 m <sup>2</sup>
IV. D 4-B	BALKON	7,75 m <sup>2</sup>
		7,75 m <sup>2</sup>

1. POWIERZCHNIĘ CAŁKOWITĄ LOKALU PODANO Z UWZGLĘDNIENIEM ŚCIANEK DZIAŁOWYCH NADAJĄCYCH SIĘ DO ZMIAN ARANŻACYJNYCH.

2. POWIERZCHNIĘ POMIESZCZEŃ W ZESTAWIENIU WSKAZANO DLA DANEJ ARANŻACJI.

3. WSZYSTKIE POWIERZCHNIE WYMIERZONO ZGODNIE Z NORMĄ PN-ISO 9836:1997.

## IV.D4- 55,67 m<sup>2</sup>

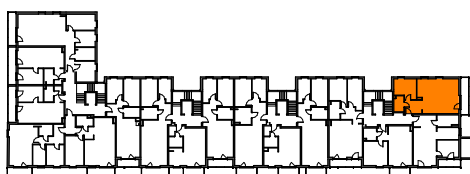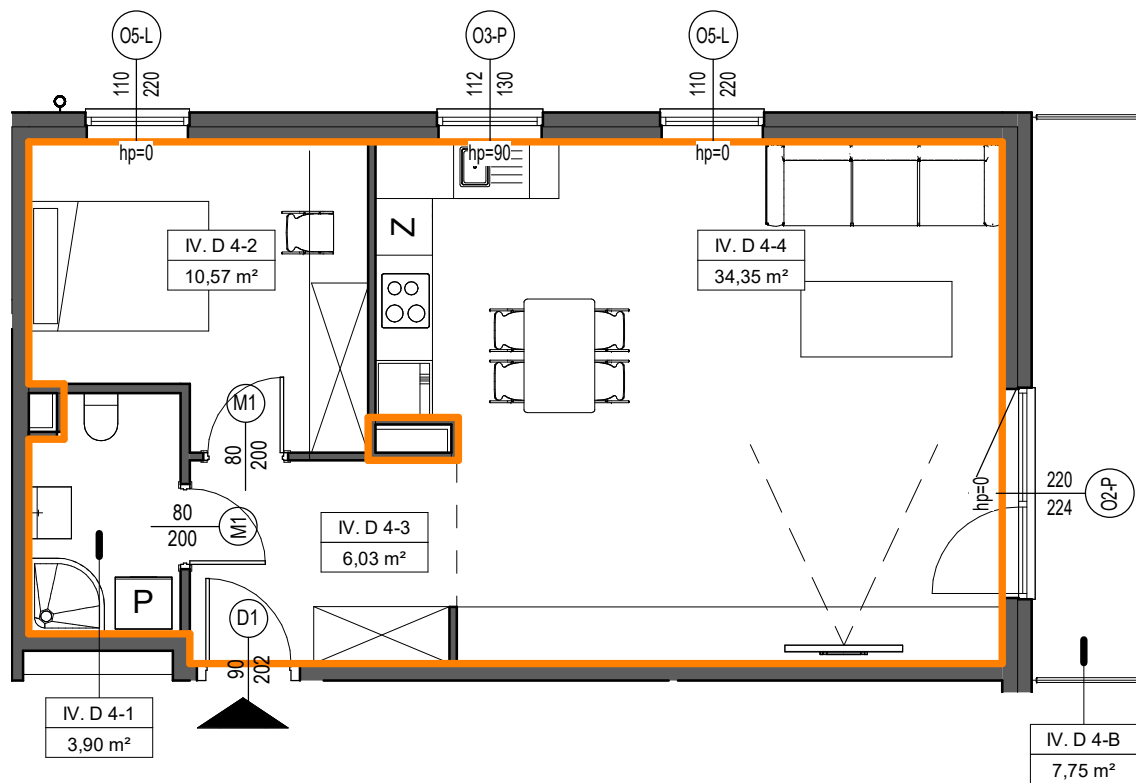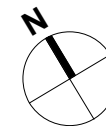

SKALA 1:80

