


NOWE KOSZARY

TCZEW, UL. TCZEWSKICH
SAPERÓW

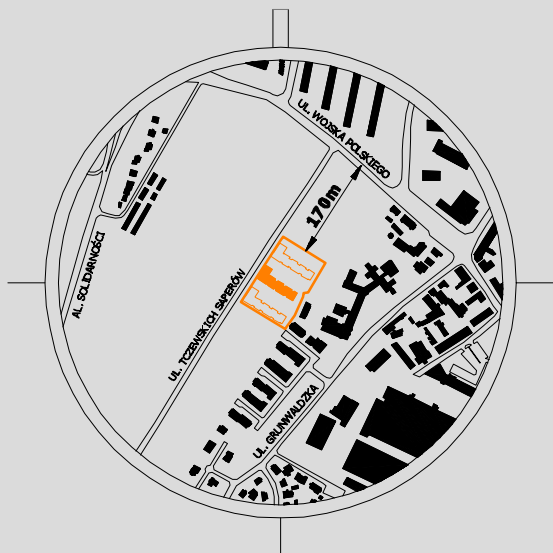

NR POM.	NAZWA POMIESZCZENIA	POW.
0. A1-1	POKÓJ DZIENNY Z ANEKSEM	38,23 m ²
0. A1-2	KORYTARZ	6,36 m ²
0. A1-3	POKÓJ	11,13 m ²
0. A1-4	POKÓJ	8,09 m ²
0. A1-6	ŁAZIENKA	6,89 m ²
		70,71 m ²



0.A1-B	BALKON	6,34 m ²
		6,34 m ²

1. POWIERZCHNIĘ CAŁKOWITĄ LOKALU PODANO Z UWZGLĘDNIENIEM ŚCIANEK DZIAŁOWYCH NADAJĄCYCH SIĘ DO ZMIAN ARANŻACYJNYCH.

2. POWIERZCHNIĘ POMIESZCZEŃ W ZESTAWIENIU WSKAZANO DLA DANEJ ARANŻACJI.

3. WSZYSTKIE POWIERZCHNIE WYMIERZONO ZGODNIE Z NORMĄ PN-ISO 9836:1997.

0.A1-72,31 m²

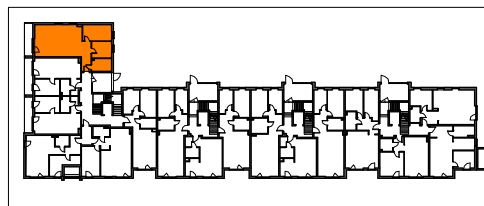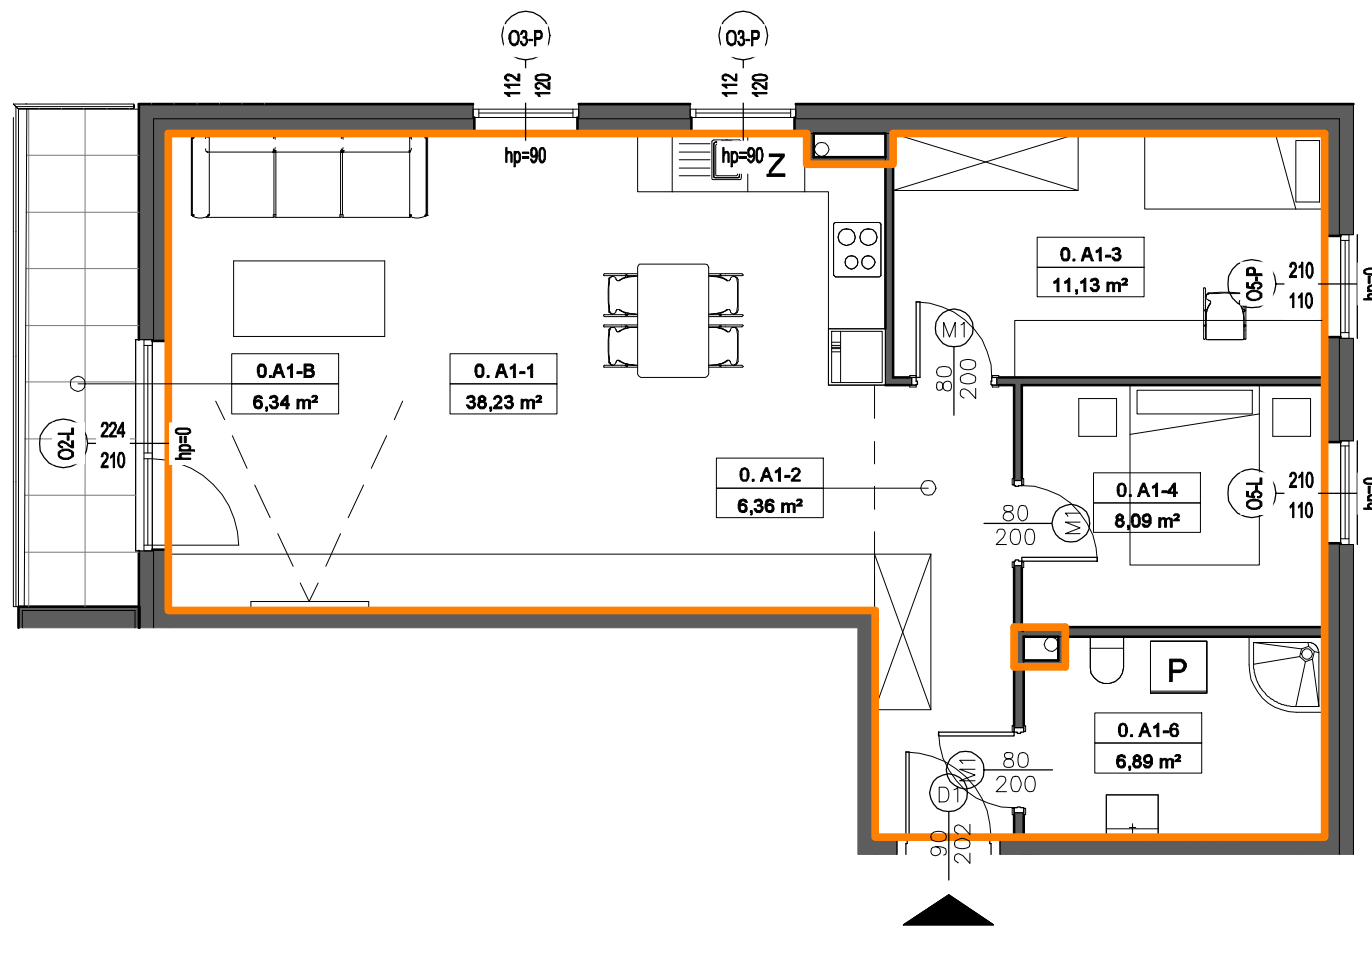

SKALA 1:80

