

NOWE KOSZARY

TCZEW, UL. TCZEWSKICH
SAPERÓW





NR POM.	NAZWA POMIESZCZENIA	POW.
0. A4-1	POKÓJ DZIENNY Z ANEKSEM	26,45 m ²
0. A4-2	KORYTARZ	8,22 m ²
0. A4-3	POKÓJ	10,76 m ²
0. A4-4	ŁAZIENKA	3,80 m ²
		49,23 m ²
0. A4-OG	OGRÓDEK	36,32 m ²
		36,32 m ²

1. POWIERZCHNIĘ CAŁKOWITĄ LOKALU PODANO Z UWZGLĘDNIENIEM ŚCIANEK DZIAŁOWYCH NADAJĄCYCH SIĘ DO ZMIAN ARANŻACYJNYCH.

2. POWIERZCHNIĘ POMIESZCZEŃ W ZESTAWIENIU WSKAZANO DLA DANEJ ARANŻACJI.

3. WSZYSTKIE POWIERZCHNIE WYMIERZONO ZGODNIE Z NORMĄ PN-ISO 9836:1997.

0.A4-50,73 m²

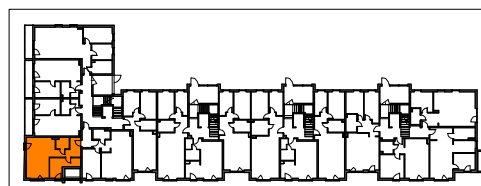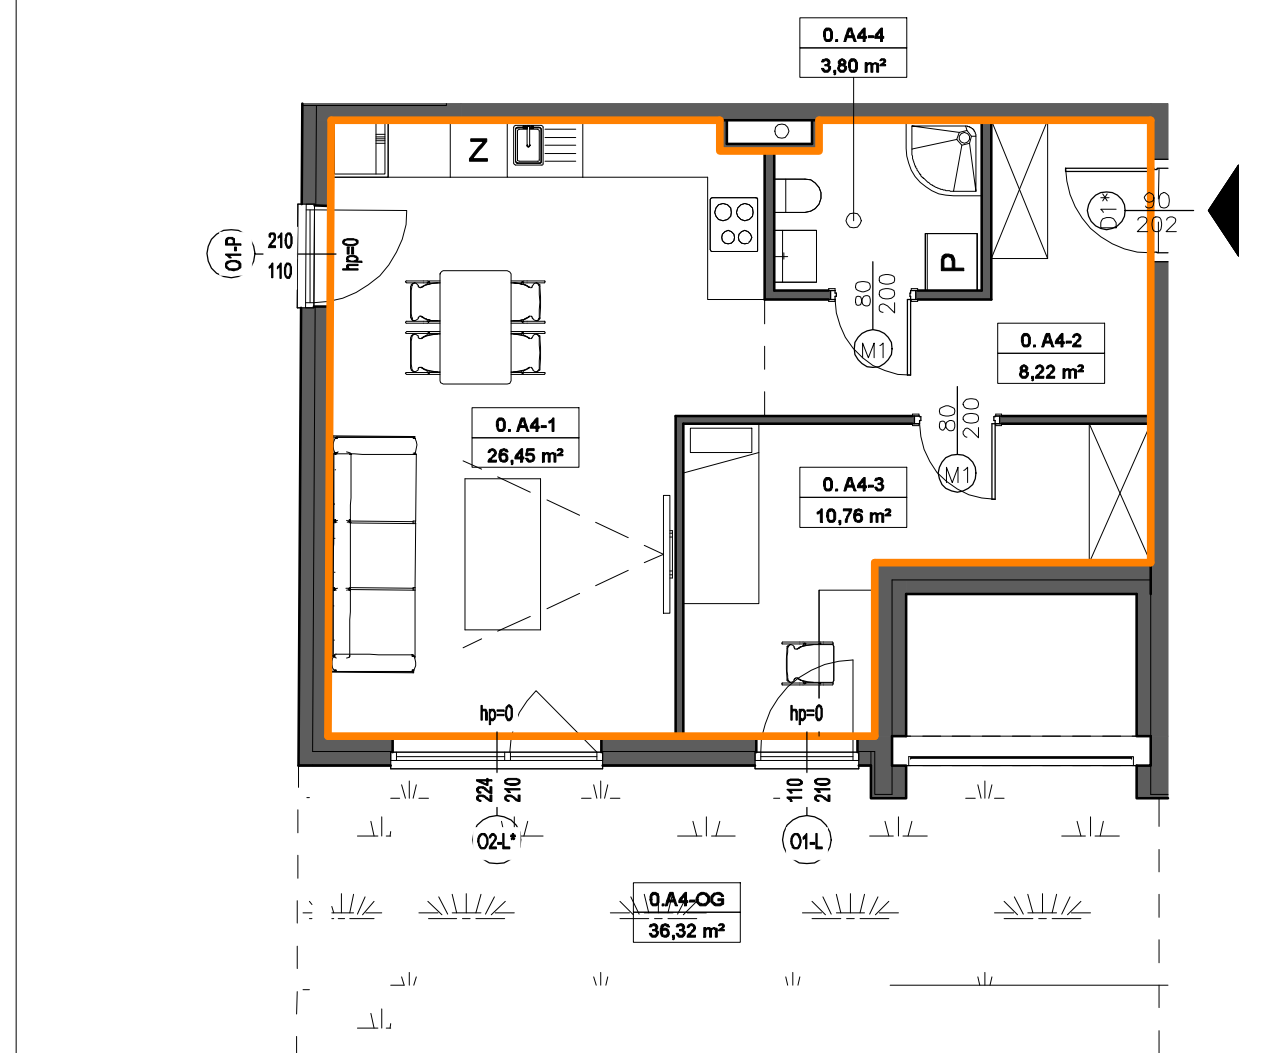

SKALA 1:80

