

NOWE KOSZARY

TCZEW, UL. TCZEWSKICH
SAPERÓW





NR POM.	NAZWA POMIESZCZENIA	POW.
0. B1-1	POKÓJ	11,50 m ²
0. B1-2	ŁAZIENKA	4,99 m ²
0. B1-3	POKÓJ	7,02 m ²
0. B1-4	KORYTARZ	7,56 m ²
0. B1-5	POKÓJ DZIENNY Z ANEKSEM	28,98 m ²
		60,04 m ²
0. B1-OG	OGRÓDEK	17,70 m ²
		17,70 m ²

1. POWERZCHNIĘ CAŁKOWITĄ LOKALU PODANO Z UWZGLĘDNIENIEM ŚCIANEK DZIAŁOWYCH NADAJĄCYCH SIĘ DO ZMIAN ARANŻACYJNYCH.

2. POWERZCHNIĘ POMIESZCZEŃ W ZESTAWIENIU WSKAZANO DLA DANEJ ARANŻACJI.

3. WSZYSTKIE POWERZCHNIE WYMIERZONO ZGODNIE Z NORMĄ PN-ISO 9836:1997.

0.B1-61,33 m²

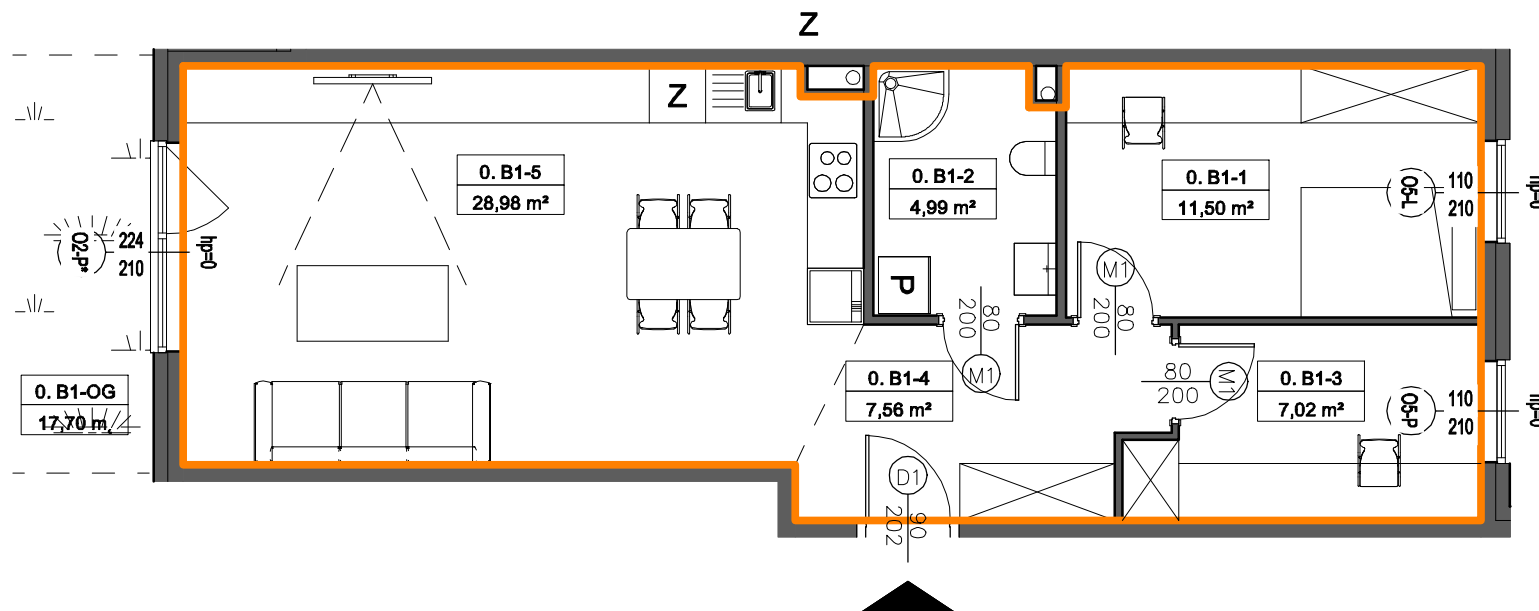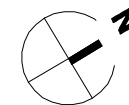

SKALA 1:80

