

# NOWE KOSZARY

TCZEW, UL. TCZEWSKICH  
SAPERÓW





NR POM.	NAZWA POMIESZCZENIA	POW.
0. D3-1	KORYTARZ	7,33 m <sup>2</sup>
0. D3-2	ŁAZIENKA	5,42 m <sup>2</sup>
0. D3-3	POKÓJ	9,18 m <sup>2</sup>
0. D3-4	POKÓJ	21,48 m <sup>2</sup>
0. D3-5	KUCHNIA	7,50 m <sup>2</sup>
		50,91 m <sup>2</sup>
0.D3-OG	OGRÓDEK	34,02 m <sup>2</sup>
		34,02 m <sup>2</sup>

1. POWIERZCHNIĘ CAŁKOWITĄ LOKALU PODANO Z UWZGLĘDNIENIEM ŚCIANEK DZIAŁOWYCH NADAJĄCYCH SIĘ DO ZMIAN ARANŻACYJNYCH.

2. POWIERZCHNIĘ POMIESZCZEŃ W ZESTAWIENIU WSKAZANO DLA DANEJ ARANŻACJI.

3. WSZYSTKIE POWIERZCHNIE WYMIERZONO ZGODNIE Z NORMĄ PN-ISO 9836:1997.

## 0.D3-52,48 m<sup>2</sup>

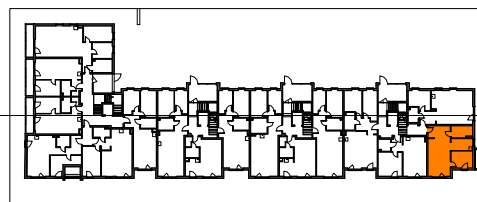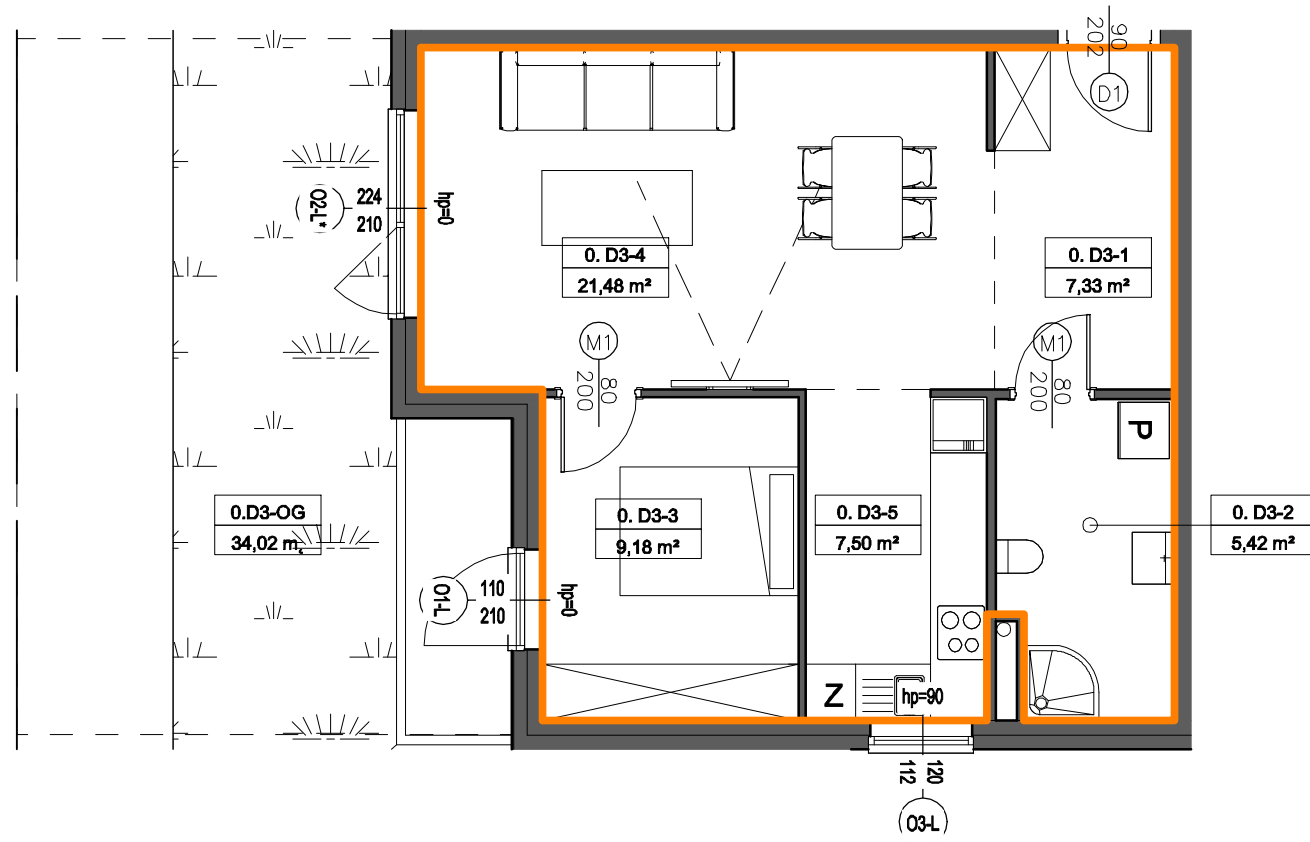

SKALA 1:80

