

# NOWE KOSZARY

TCZEW, UL. TCZEWSKICH  
SAPERÓW





NR POM.	NAZWA POMIESZCZENIA	POW.
I. A1-1	POKÓJ DZIENNY Z ANEKSEM	37,82 m <sup>2</sup>
I. A1-2	POKÓJ	11,58 m <sup>2</sup>
I. A1-3	POKÓJ	8,14 m <sup>2</sup>
I. A1-4	ŁAZIENKA	6,38 m <sup>2</sup>
I. A1-5	POKÓJ	10,81 m <sup>2</sup>
I. A1-6	KORYTARZ	9,13 m <sup>2</sup>
		83,86 m <sup>2</sup>
I. A1-B	BALKON	6,78 m <sup>2</sup>
		6,78 m <sup>2</sup>

1. POWIERZCHNIĘ CAŁKOWITĄ LOKALU PODANO Z UWZGLĘDNIENIEM ŚCIANEK DZIAŁOWYCH NADAJĄCYCH SIĘ DO ZMIAN ARANŻACYJNYCH.

2. POWIERZCHNIĘ POMIESZCZEŃ W ZESTAWIENIU WSKAZANO DLA DANEJ ARANŻACJI.

3. WSZYSTKIE POWIERZCHNIE WYMIERZONO ZGODNIE Z NORMĄ PN-ISO 9836:1997.

## I.A1-85,25 m<sup>2</sup>

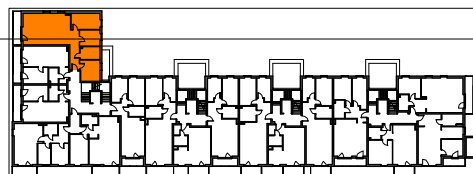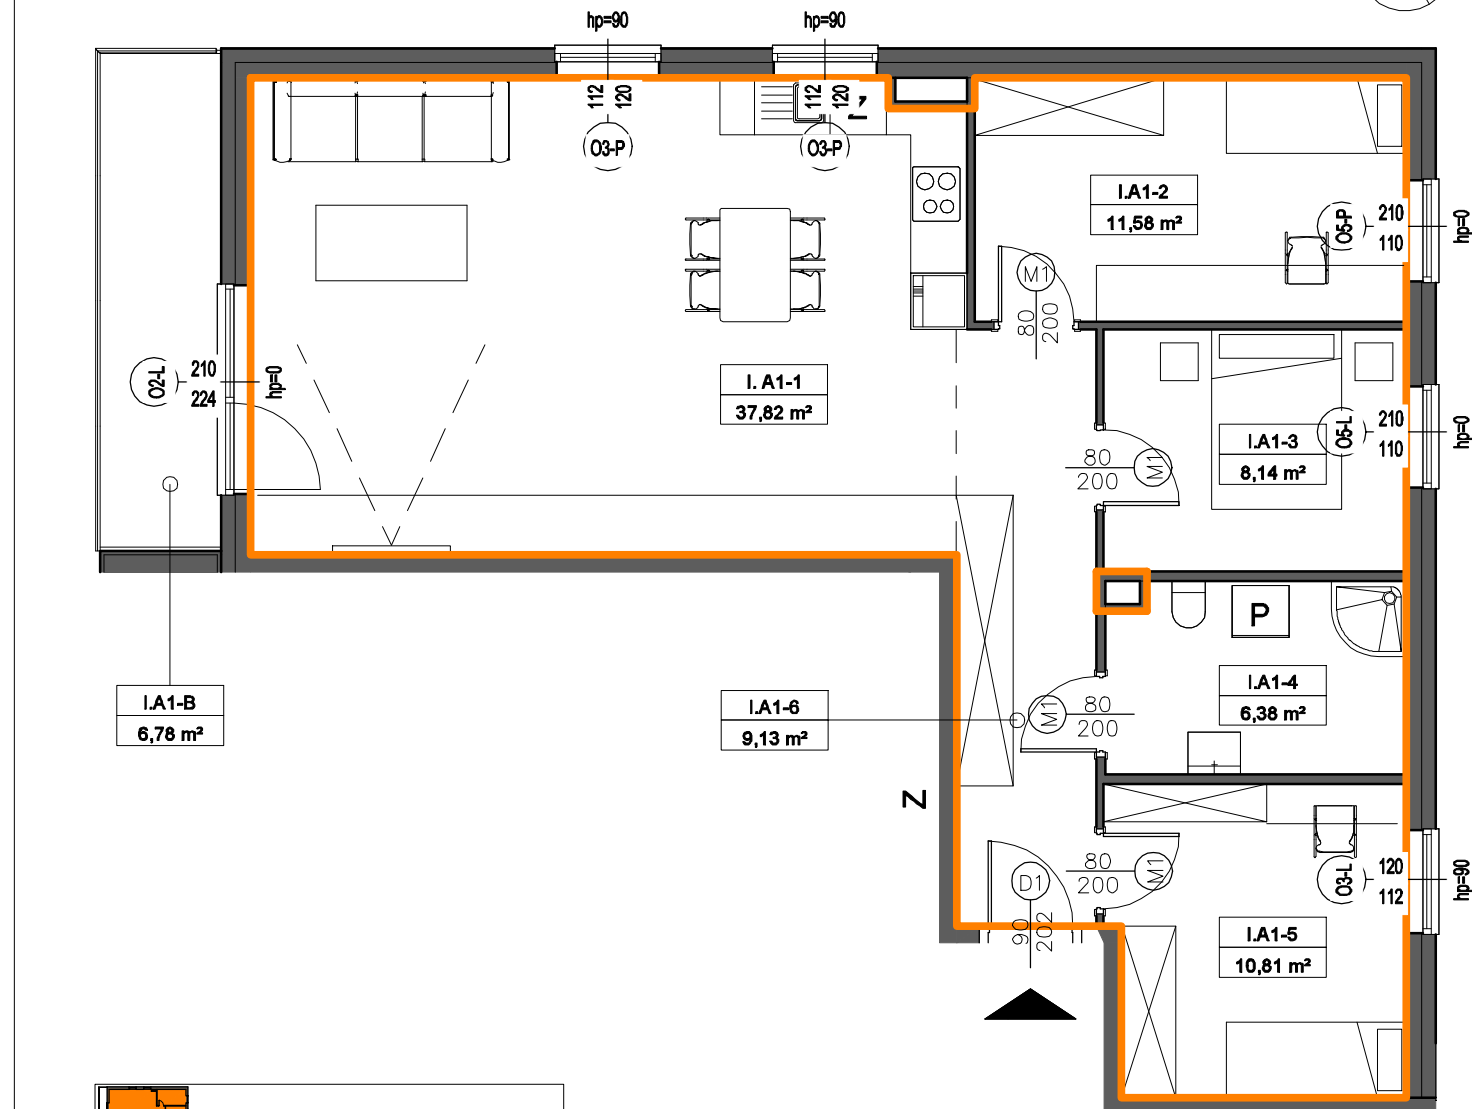

SKALA 1:80

