



# NOWE KOSZARY

TCZEW, UL. TCZEWSKICH  
SAPERÓW

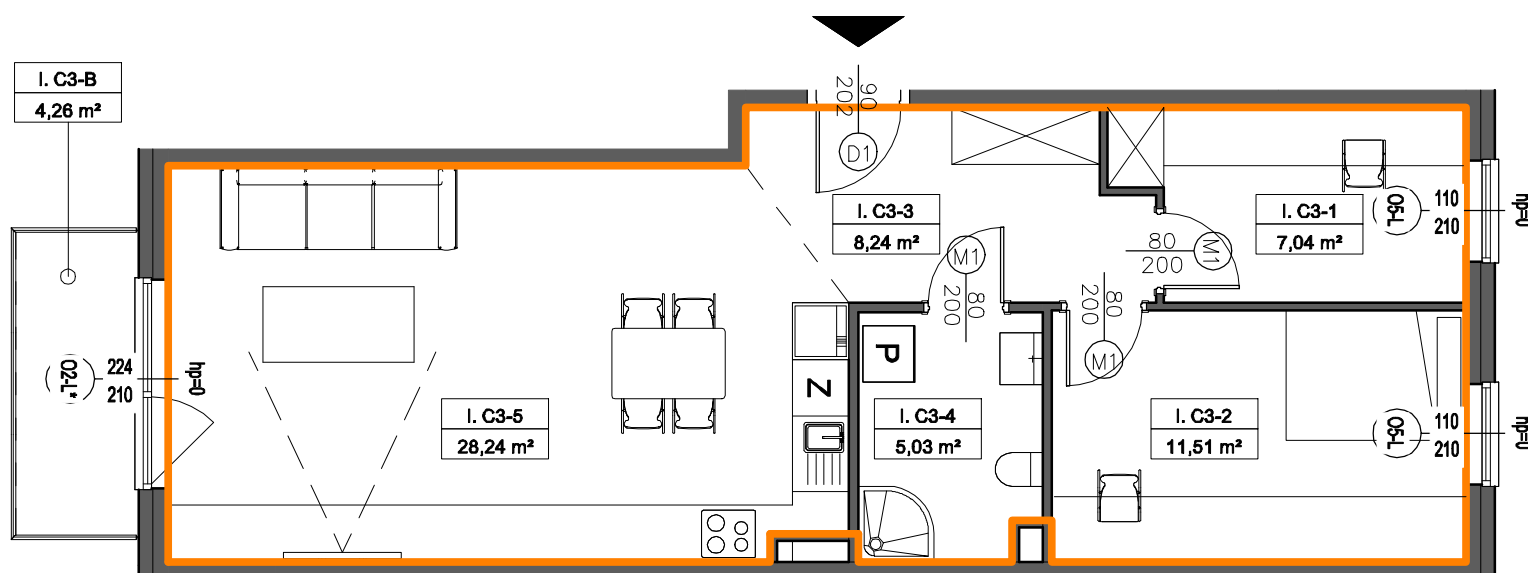

## I.C3-61,64 m<sup>2</sup>

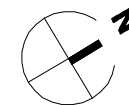


NR POM.	NAZWA POMIESZCZENIA	POW.
I. C3-1	POKÓJ	7,04 m <sup>2</sup>
I. C3-2	POKÓJ	11,51 m <sup>2</sup>
I. C3-3	KORYTARZ	8,24 m <sup>2</sup>
I. C3-4	ŁAZIENKA	5,03 m <sup>2</sup>
I. C3-5	POKÓJ DZIENNY Z ANEKSEM	28,24 m <sup>2</sup>
		60,06 m <sup>2</sup>
I. C3-B	BALKON	4,26 m <sup>2</sup>
		4,26 m <sup>2</sup>

1. POWIERZCHNIĘ CAŁKOWITĄ LOKALU PODANO Z UWZGLĘDNIENIEM ŚCIANEK DZIAŁOWYCH NADAJĄCYCH SIĘ DO ZMIAN ARANŻACYJNYCH.

2. POWIERZCHNIĘ POMIESZCZEŃ W ZESTAWIENIU WSKAZANO DLA DANEJ ARANŻACJI.

3. WSZYSTKIE POWIERZCHNIE WYMIERZONO ZGODNIE Z NORMĄ PN-ISO 9836:1997.

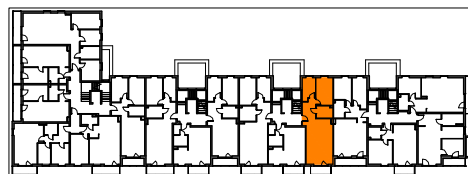

SKALA 1:80

