


NOWE KOSZARY

TCZEW, UL. TCZEWSKICH
SAPERÓW

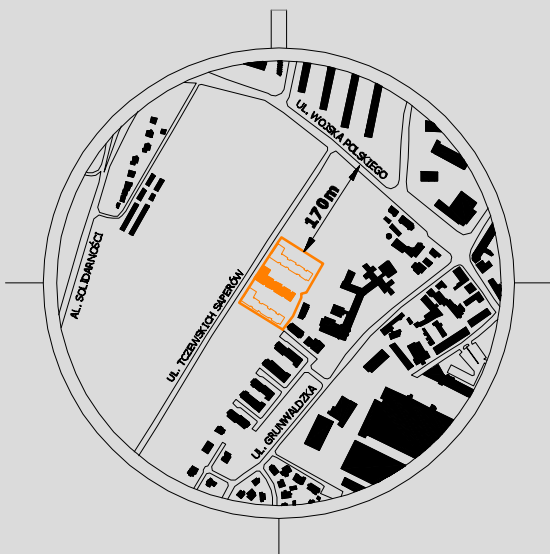




NR POM.	NAZWA POMIESZCZENIA	POW.
I. D4-1	POKÓJ	10,35 m ²
I. D4-2	ŁAZIENKA	3,91 m ²
I. D4-3	KORYTARZ	5,82 m ²
I. D4-4	POKÓJ DZIENNY Z ANEKSEM	34,15 m ²
		54,23 m ²
I. D4-B	BALKON	7,75 m ²
		7,75 m ²

1. POWERZCHNIĘ CAŁKOWITĄ LOKALU PODANO Z UWZGLĘDNIENIEM ŚCIANEK DZIAŁOWYCH NADAJĄCYCH SIĘ DO ZMIAN ARANŻACYJNYCH.

2. POWERZCHNIĘ POMIESZCZEŃ W ZESTAWIENIU WSKAZANO DLA DANEJ ARANŻACJI.

3. WSZYSTKIE POWERZCHNIE WYMIERZONO ZGODNIE Z NORMĄ PN-ISO 9836:1997.

I.D4-55,53 m²

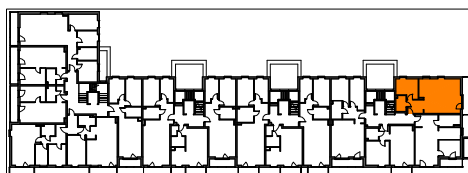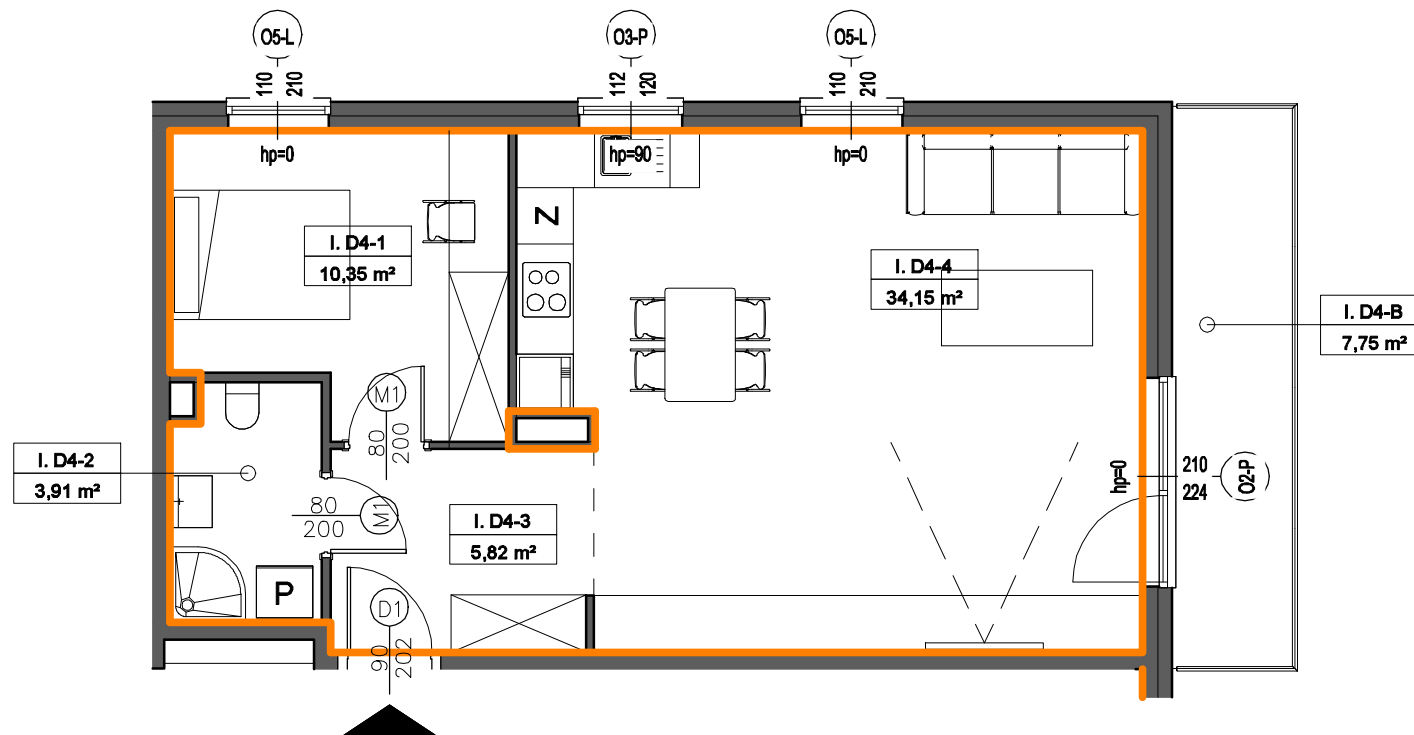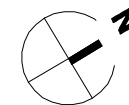

SKALA 1:80

