


NOWE KOSZARY

TCZEW, UL. TCZEWSKICH
SAPERÓW

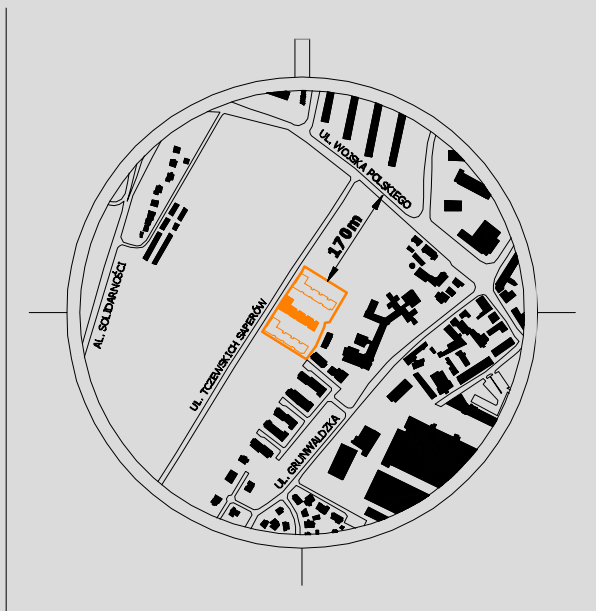



NR POM.	NAZWA POMIESZCZENIA	POW.
II. B1-1	POKÓJ	11,51 m ²
II. B1-2	POKÓJ	7,04 m ²
II. B1-3	KORYTARZ	7,63 m ²
II. B1-4	ŁAZIENKA	4,98 m ²
II. B1-5	POKÓJ DZIENNY Z ANEKSEM	28,82 m ²
		59,98 m ²
II. B1-B	BALKON	5,76 m ²
		5,76 m ²

1. POWERZCHNIĘ CAŁKOWITĄ LOKALU PODANO Z UWZGLĘDNIENIEM ŚCIANEK DZIAŁOWYCH NADAJĄCYCH SIĘ DO ZMIAN ARANŻACYJNYCH.

2. POWERZCHNIĘ POMIESZCZEŃ W ZESTAWIENIU WSKAZANO DLA DANEJ ARANŻACJI.

3. WSZYSTKIE POWERZCHNIE WYMIERZONO ZGODNIE Z NORMĄ PN-ISO 9836:1997.

II.B1-61,55 m²

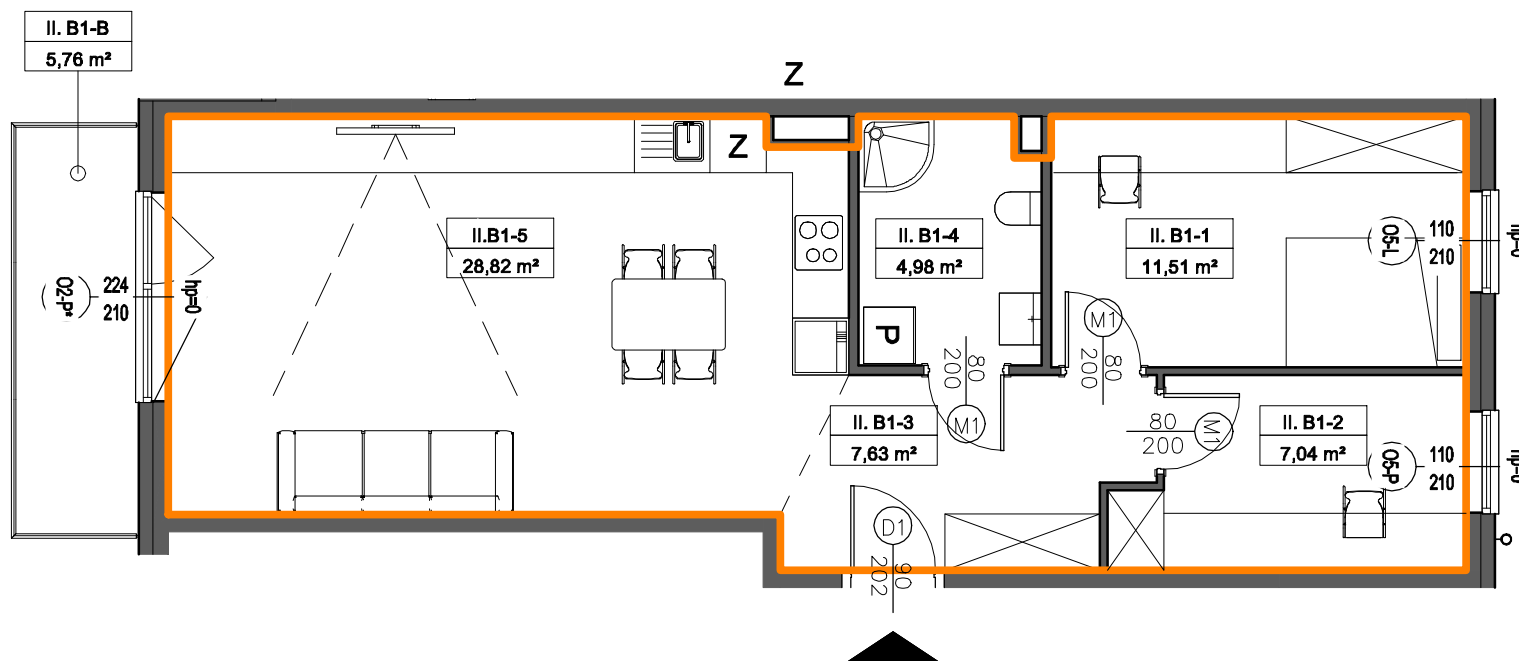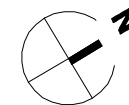

SKALA 1:80

