



# NOWE KOSZARY

TCZEW, UL. TCZEWSKICH  
SAPERÓW

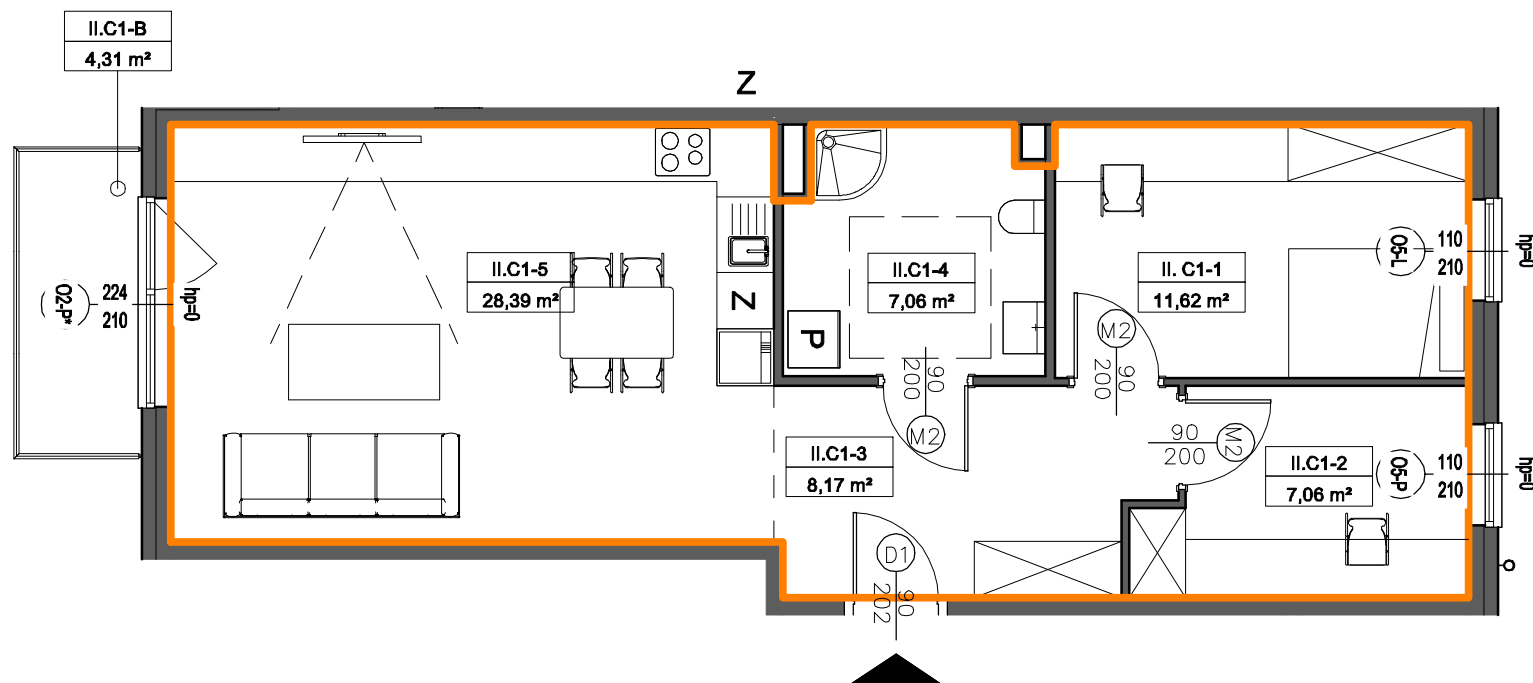

## II.C1-64,29 m<sup>2</sup>

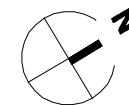


NR POM.	NAZWA POMIESZCZENIA	POW.
II. C1-1	POKÓJ	11,62 m <sup>2</sup>
II. C1-2	POKÓJ	7,73 m <sup>2</sup>
II. C1-3	KORYTARZ	8,17 m <sup>2</sup>
II. C1-4	ŁAZIENKA	7,06 m <sup>2</sup>
II. C1-5	POKÓJ DZIENNY Z ANEKSEM	28,39 m <sup>2</sup>
		62,97 m <sup>2</sup>
II. C1-B	BALKON	4,31 m <sup>2</sup>
		4,31 m <sup>2</sup>

1. POWERZCHNIĘ CAŁKOWITĄ LOKALU PODANO Z UWZGLĘDNIENIEM ŚCIANEK DZIAŁOWYCH NADAJĄCYCH SIĘ DO ZMIAN ARANŻACYJNYCH.

2. POWERZCHNIĘ POMIESZCZEŃ W ZESTAWIENIU WSKAZANO DLA DANEJ ARANŻACJI.

3. WSZYSTKIE POWERZCHNIE WYMIERZONO ZGODNIE Z NORMĄ PN-ISO 9836:1997.

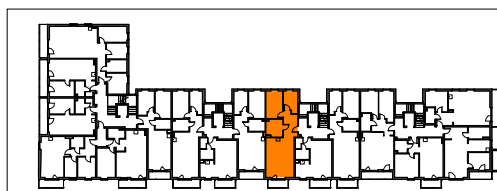

SKALA 1:80

